



(Provincia di Barletta-Andria-Trani)  
**AREA SERVIZI INTERNI**

**SETTORE PROGRAMMAZIONE ECONOMICO – FINANZIARIA, AZIENDE  
PARTECIPATE, ECONOMATO, TRIBUTI, SISTEMI INFORMATIVI, RISORSE UMANE**

**SERVIZIO TRIBUTI**

**AUTORIZZAZIONE N° 08 DEL 2 LUG, 2021**

(ai sensi dell'art. 23) Regolamento del Piano Generale degli Impianti Pubblicitari e delle Pubbliche Affissioni e art 23) Codice della Strada)

PROT. \_\_\_\_\_ del \_\_\_\_\_

**AUTORIZZAZIONE PER L'INSTALLAZIONE DI UN IMPIANTO PUBBLICITARIO PERMANENTE/TEMPORANEO, TIPOLOGIA TRANSENNE PARAPEDONALI, UBICAZIONE INTERSEZIONE STRADALE VIALE TRENINO LATO DX ANGOLO VIA DON MINZONI LATO DX - RICHIEDENTE: GIELLE PUBBLICITA' & COMUNICAZIONE DI LOSITO GIUSEPPE – VIA G. GIUSTI N. 35 - ANDRIA (BT) P.I. 01254750720.**

**IL DIRIGENTE DEL SETTORE**

Vista l'istanza della ditta **GIELLE PUBBLICITA' & COMUNICAZIONI di Losito Giuseppe**, con sede legale in Via G. Giusti n. 35 - Andria (BT) P.i. 01254750720, ha prodotto istanza per l'installazione di transenne parapetonali prot. N. 104128 del 22/12/2020 e prot. N. 99724 del 07/12/2020, come da documentazione allegata alle predette istanze;

**Considerato che:**

- con deliberazione consiliare n. 90 del 20.12.2005, modificata con atto consiliare n. 21 del 13.02.2009, è stato approvato il Piano generale degli impianti pubblicitari e delle Pubbliche Affissioni;
- nel corso della conferenza di servizi indetta per il giorno 02.07.2013 dal Segretario Generale alla presenza dei Dirigenti dei Settori Patrimonio e Lavori Pubblici, Ambiente e Mobilità, Risorse Finanziarie, Affari Generali e Contratti, Vigilanza e Protezione Civile ed i relativi assessori al ramo, è stata condivisa la necessità di installare transenne parapetonali protettive in determinate zone della Città, con preferenza immediata per le aree circostanti gli edifici scolastici pubblici;
- conseguentemente, con nota prot. 57271 del 12.07.2013, indirizzata al sig. Sindaco e al Dirigente del Settore Risorse Finanziarie, il Dirigente del Settore Lavori Pubblici e Patrimonio ha individuato il posizionamento di dette transenne parapetonali, finalizzate a preservare l'incolumità dei pedoni, prioritariamente in prossimità degli edifici scolastici, come da elenco agli atti dell'Ufficio Risorse Economiche e in altre intersezioni ritenute necessarie e opportune;
- ritenuto opportuno individuare ulteriori zone urbane dove collocare transenne parapetonali soprattutto in prossimità di uffici e servizi pubblici;

**Richiamati:**

- l'art. 23 (transenna parapetonale) del Piano generale per gli impianti pubblicitari e delle Pubbliche Affissioni del Comune di Andria regola le modalità per l'installazione e la tipologia della transenna parapetonale;

- l'art. 23 (Pubblicità sulle strade e sui veicoli) del codice della strada decreto legislativo 30 aprile 1992 n. 285 e smi;
- l'art. 51 (Ubicazione dei cartelli lungo le strade e le fasce di pertinenza) comma 8, articoli 54, 55 del regolamento di attuazione del c.d.s. DPR 495 del 16/12/1992 e smi;
- l'art. 23 (Transenne parapetonali) del Piano Generale degli impianti pubblicitari del Comune di Andria approvato con deliberazione di Consiglio Comunale 90/2005;
- gli articoli 4 (rilascio autorizzazione e durata) art. 18 (mezzi pubblicitari durevoli) art. 23 (transenne parapetonali) del Piano generale per gli impianti pubblicitari e delle Pubbliche Affissioni del Comune di Andria approvato con delibera C.C. n. 90/2005 e n. 21/2009;
- l'art. 8 e l'art. 9 del suddetto Regolamento di attuazione che regola la pubblicità dentro e fuori dai centri abitati in conformità a quanto previsto dal D.Lgs. 285/92 e s.m.i., e dal D.P.R. 495/92 e s.m.i. e l'art. 23 che regola l'installazione delle transenne parapetonali;
- l'art. 23 (pubblicità sulle strade e sui veicoli) Art. 26. (Competenza per le autorizzazioni e le concessioni) Art. 27 (Formalità per il rilascio delle autorizzazioni e concessioni) del il D.Lgs. n. 285/92 (Nuovo Codice della Strada);
- l'art. 47 comma 7 (definizione dei mezzi pubblicitari) e l'art. 51 comma 8 (ubicazione e fasce di pertinenza) del DPR n. 495/92 (Regolamento di esecuzione e di attuazione del nuovo Codice della Strada);
- le deliberazioni di Giunta Comunale n. 60/2016 e 116/2017 con le quali sono stati espressi dall'Organo di Governo, indirizzi circa l'attuazione di alcuni articoli del piano generale degli impianti pubblicitari tra i quali l'art. 23 relativo alle transenne parapetonali;

**Visto:**

- il comma 816 dell'art. 1 della Legge n. 160/2019 che recita: "a decorrere dal 2021 il canone patrimoniale di concessione, autorizzazione o esposizione pubblicitaria, ai fini di cui al presente comma e ai commi da 817 a 836, denominato "canone", è istituito dai Comuni, e sostituisce: la tassa per l'occupazione di spazi ed aree pubbliche, l'imposta comunale sulla pubblicità, e il canone per l'installazione dei mezzi pubblicitari, e ogni altro canone concessorio/ricognitorio limitatamente alle strade di pertinenza dei comuni e delle provincie";

**Considerato che:**

- le transenne parapetonali nei crocevia interessati, assolvono allo scopo di ottenere una maggiore protezione per i pedoni dal traffico veicolare di regolamentare l'attraversamento pedonale e ritenuto necessario procedere in tal modo alla sostituzione dei vecchi impianti soprattutto laddove risultano oramai obsoleti, arrugginiti e pertanto pericolosi;
- l'istanza prodotta ditta **GIELLE PUBBLICITA' & COMUNICAZIONI di Losito Giuseppe** con sede legale in Via G. Giusti n. 35 - Andria (BT) P.i. 01254750720 non comporta costi per l'Ente e che l'installazione delle transenne migliora il decoro urbano a vantaggio della viabilità veicolare e della sicurezza pedonale;

**Acquisiti:**

- agli atti la polizza aziendale per la responsabilità civile n. 002126.32.300036 rilasciata dalla "CATTOLICA Assicurazioni" con scadenza il 01/09/2021;

**Visto:**

- il sopralluogo svolto in loco dal personale dell'Ufficio per verificare lo stato dei luoghi in data 14/05/2021, a seguito del quale si autorizza una sola transenna, come da verbale agli atti dell'ufficio;
- l'istruttoria effettuata dall'Ufficio in merito alla regolarità tecnica e amministrativa dei manufatti come da documentazione allegata all'istanza, e specificata nella scheda di verifica documentale ex art. 4 del Regolamento Impianti Pubblicitari agli atti dell'Ufficio, nonché effettuate le verifiche delle postazioni richieste;

**Visti altresì:**

- l'art. 107 (Funzioni e responsabilità del dirigente) del D. Lgs 267/00;
- l'art. 26, comma 2 del D.Lgs. n. 33/2013;
- la Delibera di Consiglio Comunale n. 26 del 27/04/2021, approvazione del regolamento canone unico patrimoniale;
- la Delibera di Giunta Comunale n. 71 del 28/04/2021, approvazione delle tariffe e dei coefficienti del canone unico patrimoniale;



- il Regolamento Generale delle Entrate Comunali approvato con delibera consiliare n. 30 del 18/06/2020;

**Dato atto** che l'istruttoria preordinata alla emanazione del presente atto, curata dal Responsabile del Servizio Tributi quale Responsabile del Procedimento, ai sensi e per gli effetti dell'art. 5 e successivi della Legge n. 241/1990 e s.m.i., consente di attestare la regolarità e la correttezza del procedimento, quest'ultimo ai sensi e per gli effetti di quanto dispone l'art.147 bis del D.Lgs.267/2000;

**Visto** il Decreto Sindacale n. 959 del 15/01/2021, che nomina il Dirigente del Settore Area Servizi Interni dott.ssa Grazia Cialdella;

**Vista** la Determinazione Dirigenziale n. 3241 del 31/12/2020 che conferisce l'incarico di posizione Organizzativa al dott. Domenico De Nigris, Funzionario Responsabile del Servizio Tributi - Partecipazioni Societarie;

**Dato atto** della insussistenza di cause attuali o potenziali di conflitto d'interessi, in capo all'istruttore e al Dirigente, come prescritto dall'art. 6 bis L. n. 241/1990;

**Fatti salvi e impregiudicati i diritti di terzi, le sopravvenute modifiche ai regolamenti e allo stato dei luoghi, nonché gli interessi pubblici sopravvenuti e ragioni di opportunità della Pubblica Amministrazione ad insindacabile giudizio dell'Ente**

#### AUTORIZZA

la ditta **GIELLE PUBBLICITA' & COMUNICAZIONI di Losito Giuseppe** con sede legale in Via G. Giusti n. 35 - Andria (BT) P.i. 01254750720 ad installare, alle condizioni di seguito indicate, nel pieno rispetto di quanto previsto in tutta la normativa su richiamata:

- **n. 1 impianto di transenne parapetonali monofacciali** presso la seguente intersezione come meglio identificato negli elaborati planimetrici e progettuali quotati che costituiscono parte integrante della presente autorizzazione, agli atti dell'ufficio:

**VIALE TRENINO LATO DX ANGOLO VIA DON MINZONI LATO DX**  
(coordinate geografiche latitudine N. 41,220477 - longitudine E. 16,299866)

così composto:

- **n. 1 transenna parapetonale di dim. 2,20 x 1,20 mt., con superficie espositiva pari a mt. 2,00 x 0,70 = Totale superficie espositiva 1,40 mq.;**


l'installazione di detto impianto nel pieno rispetto degli articoli 23 e 25 del Piano generale per gli impianti pubblicitari e delle Pubbliche Affissioni del Comune di Andria approvato con delibera C.C. n. 90/2005 e n. 21/2009, del D.Lgs. n. 285/92 (Nuovo Codice della Strada) e dell'art. 47 comma 7 del DPR n. 495/92 (Regolamento di esecuzione e di attuazione del nuovo Codice della Strada), e di ogni altra norma vigente in materia di impianti pubblicitari e norme di sicurezza stradale veicolare e pedonale;

La presente autorizzazione viene rilasciata alle seguenti condizioni:

- A) la messa in opera dovrà essere conforme al progetto tecnico, asseverato e firmato da un professionista iscritto all'albo, che riporta colore, tipologia e dimensioni della transenna, e dovrà garantire omogeneità e uniformità di arredo urbano, oltre ad idonee caratteristiche tecniche approvate dall'Ufficio;
- B) l'autorizzazione ha validità triennale rinnovabile secondo termini e condizioni previste dall'art. 4 del regolamento comunale, previa dimostrazione della regolarità dei pagamenti di imposte, tasse e canoni;
- C) la spesa relativa alla installazione, realizzazione e manutenzione degli impianti e degli spazi pubblicitari è a carico della ditta installatrice;
- D) la rimozione e il corretto smaltimento, a norma di legge, delle vecchie transenne pubblicitarie eventualmente esistenti nei luoghi ove dovranno essere installati i nuovi impianti;
- E) l'installazione dell'impianto deve avvenire alla presenza del personale dell'Ufficio previa comunicazione di inizio e fine lavori;
- F) garantire la manutenzione degli impianti e assicurazione degli stessi anche contro terzi, nonché quant'altro necessario al corretto funzionamento e gestione dei medesimi, per tutta la durata dell'autorizzazione;
- G) salvo l'aggiornamento di leggi e regolamenti, il pagamento annuale del Canone unico patrimoniale ai sensi del D.G.C. n. 71 del 28/04/2021 viene così calcolato:

**TARIFFA ORDINARIA PER IMPIANTO PUBBLICITARIO NON LUMINOSO FINO A 5,00 MQ. - categoria 2 (€ 63,24):**

A) € 63,24 x 1,50 mq. (arr.) = € 94,86 + € 18,97 (maggiorazione del 20% per utilizzo suolo pubblico) = € 113,83;

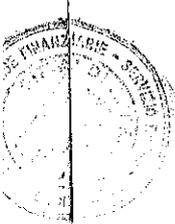

dagli impianti stessi. Per la copertura dei rischi la ditta ha prodotto la polizza aziendale per la responsabilità civile n. 002126.32.300036 rilasciata dalla CATTOLICA Assicurazioni con scadenza il 01/09/2021;

**BB)** ai sensi dell'art. 5 del Piano Generale degli Impianti Pubblicitari e delle Pubbliche Affissioni l'Amministrazione, si riserva la facoltà di revocare o modificare in qualsiasi momento la presente autorizzazione per motivi di interesse generale, per motivi di sicurezza e ordine pubblico, quando ricorrono elementi per l'esercizio dell'autotutela, per mancanza dei requisiti oggettivi e soggettivi prescritti da norme e regolamenti;

**CC)** ai sensi dell'art. 6 comma 1, del Piano Generale degli Impianti Pubblicitari e delle Pubbliche Affissioni, il presente provvedimento vale anche come autorizzazione ad occupare il suolo pubblico, qualora l'impianto comporti l'occupazione di spazi ed aree di proprietà comunale o dati in godimento ovvero in uso al Comune;

**DD)** di vincolare l'efficacia del presente provvedimento alla sottoscrizione per accettazione, da parte del legale rappresentante, di tutto quanto sopra esplicitato;

**EE)** il legale rappresentante è tenuto a comunicare per iscritto entro 5 giorni l'avvenuta installazione dell'impianto;


- di disporre, all'adozione del presente provvedimento, la pubblicazione all'albo pretorio e all'Amministrazione Trasparente sezione Provvedimenti dei Dirigenti;
- di notificare il presente provvedimento alla Polizia Municipale per i conseguenti adempimenti e alla ditta istante;
- La presente non comporta assunzione di oneri a carico del bilancio comunale;
- Alla presente si allega la planimetria e progetto grafico.

ANDRIA 02 LUG. 2021

Compilatore: Liso Saverio



**Il Funzionario Responsabile  
del Procedimento:**  
dott. Domenico de Nigris

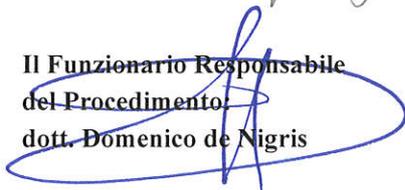


**Il Dirigente dell'Area Servizi Interni**  
d.ssa Grazia Cialdella







IMPIANTO NON AUTORIZZATO

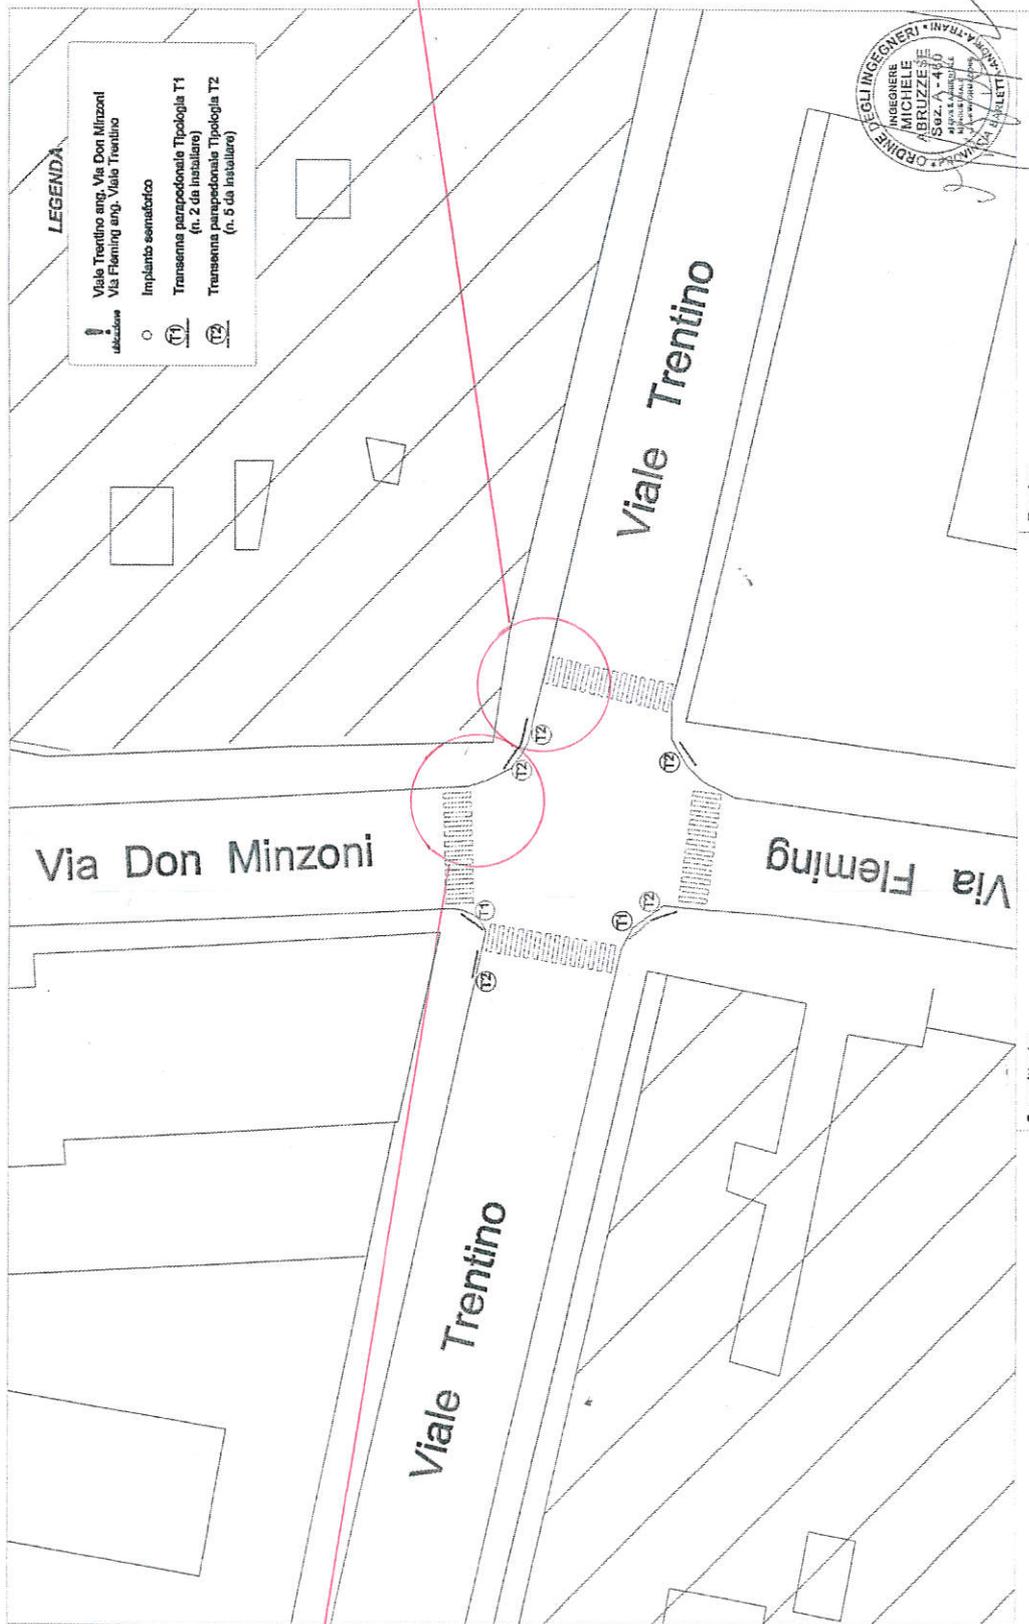

IMPIANTO AUTORIZZATO



# TRANSENNA PARAPEDONALE (T2)

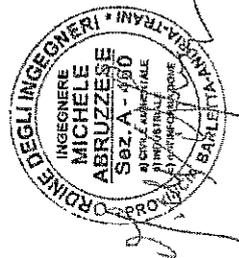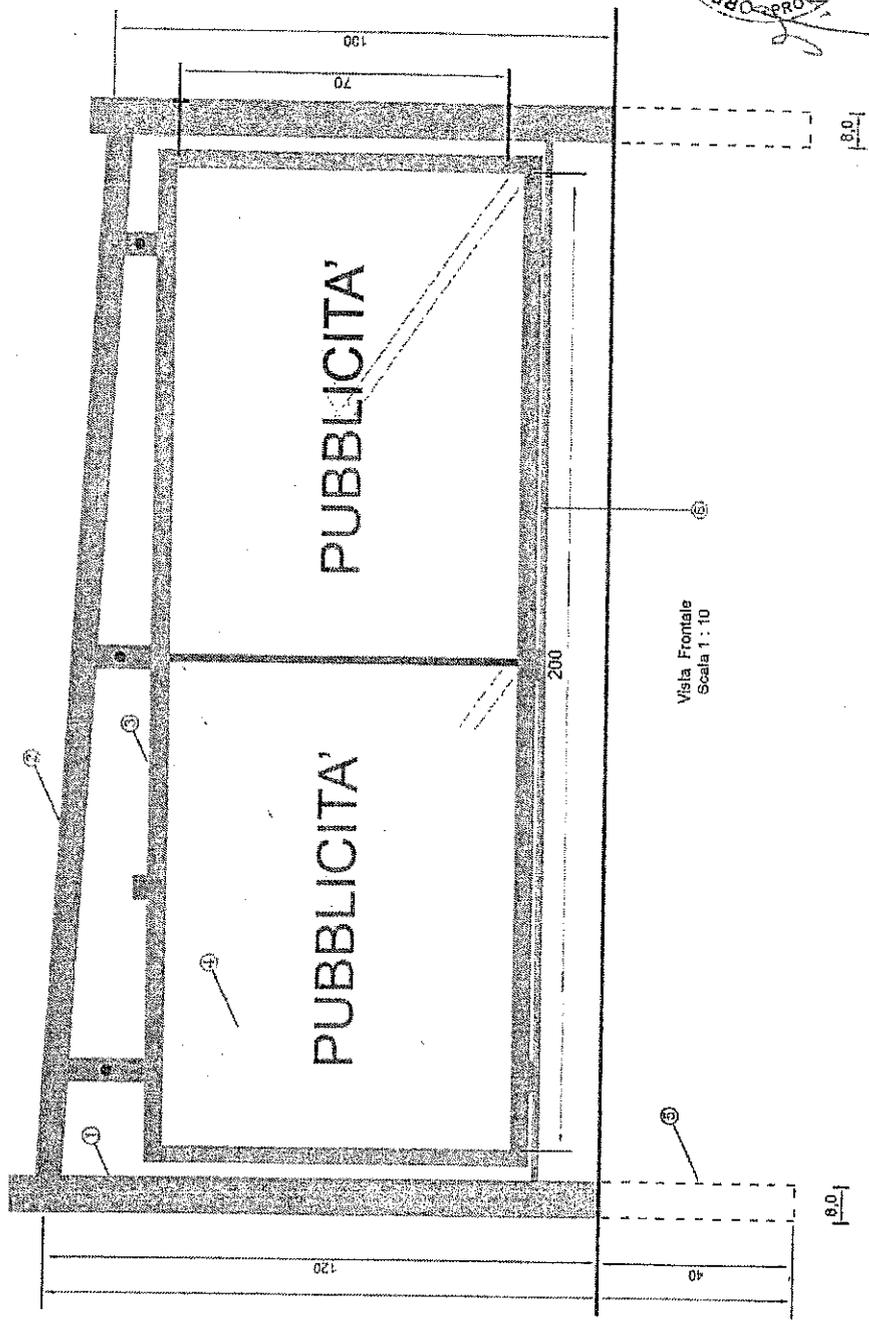

Vista Frontale  
Scala 1 : 10

## LEGENDA:

- TUBOLARE IN ACCIAIO ZINCATO Ø 80X3,5 DI COLORE GRIGIO TORTORA
- DIAGONALI PIATTI DI IRRIGIDIMENTO IN ACCIAIO ZINCATO PIATTO 35X1

