



CITTÀ  
DI ANDRIA

(Provincia di Barletta-Andria-Trani)  
AREA SERVIZI INTERNI

**SETTORE PROGRAMMAZIONE ECONOMICO – FINANZIARIA, PARTECIPAZIONI  
SOCIETARIE, ECONOMATO, TRIBUTI.**

**SERVIZIO TRIBUTI**

**AUTORIZZAZIONE N° 18 DEL 08 LUG. 2021**

(ai sensi dell'art. 21) Regolamento del Piano Generale degli Impianti Pubblicitari e delle Pubbliche Affissioni )

PROT \_\_\_\_\_ del \_\_\_\_\_

**AUTORIZZAZIONE PER L'INSTALLAZIONE DI IMPIANTI PUBBLICITARI PERMANENTI PRESSO VIA  
TRANI N. 75 - RICHIEDENTE: "GAROFOLI S.P.A." – STRADA PROVINCIALE PALO-BITETTO Z.A. –  
CAP.: 70027 – PALO DEL COLLE – P.I.: 05150120722.**

**IL DIRIGENTE DEL SETTORE**

**Vista l'istanza** della ditta "GAROFOLI S.P.A." con sede legale a Palo del Colle sulla Strada Provinciale Palo-Bitetto z.a. – cap. 70027, P.I.: 05150120722, ha prodotto istanza per l'installazione di **n. 7 Insegne a cassonetto luminose bifacciali** di dim. 300 x 100 cm. e **n. 1 cartello di indicazione** di dim. 400 x 200 cm. con la dicitura "ingresso attività", in Via Trani n. 75, con Prot. N. 6908 del 21/01/2021, Prot. N. 20933 del 03/03/2021, Prot. N. 29592 del 29/03/2021, Prot. n. 45210 del 17/05/2021, Prot. n. 52744 del 11/06/2021 e Prot. n. 55000 del 21/06/2021 come da documentazione allegata alle predette istanze;

**Considerato che:**

- con deliberazione consiliare n. 90 del 20.12.2005, modificata con atto consiliare n. 21 del 13.02.2009, è stato approvato il Piano generale degli impianti pubblicitari e delle Pubbliche Affissioni;
- che l'art. 18 e 21 del Piano generale per gli impianti pubblicitari e delle Pubbliche Affissioni del Comune di Andria regola le modalità per l'installazione e la tipologia dell'insegna di esercizio;

**Richiamati:**

- art. 23 (Pubblicità sulle strade e sui veicoli) del codice della strada decreto legislativo 30 aprile 1992 n.285 e smi;
- art 51 (Ubicazione dei cartelli lungo le strade e le fasce di pertinenza) comma 8, 54, 55 del regolamento di attuazione DPR 495 del 16/12/1992 e smi;
- art. 21 (Insegna di esercizio) del Piano Generale degli impianti pubblicitari del Comune di Andria approvato con deliberazione di Consiglio Comunale 90/2005;

**Visto:**

- il comma 816 dell'art. 1 della Legge n. 160/2019 che recita: "a decorrere dal 2021 il canone patrimoniale di concessione, autorizzazione o esposizione pubblicitaria, ai fini di cui al presente comma e ai commi da 817 a 836, denominato "canone", è istituito dai Comuni, e sostituisce: la tassa per l'occupazione di spazi ed aree pubbliche, l'imposta comunale sulla pubblicità, e il canone per l'installazione dei mezzi pubblicitari, e ogni altro canone concessorio/ricognitorio limitatamente alle strade di pertinenza dei comuni e delle provincie";

**Considerato che:**

- Via Trani n. 75 rientra nell'Ambito n. 3 del Piano Impianti Pubblicitari, ambito nel quale " ...sono consentite le

insegne a parete e a giorno...”;

- le insegne di esercizio e pubblicitarie potranno essere luminose per luce propria o indiretta;

**Acquisiti:**

- agli atti la polizza aziendale per la responsabilità civile n. 1/61138/65/178709635/1 rilasciata dalla UnipolSai Assicurazioni con scadenza il 30/06/2021;

**Visto:**

- l'istruttoria effettuata dall'Ufficio in merito alla regolarità tecnica e amministrativa dei manufatti come da documentazione allegata all'istanza, e specificata nella scheda di verifica documentale ex art. 4 del Regolamento Impianti Pubblicitari agli atti dell'Ufficio, nonché effettuate le verifiche delle postazioni richieste;
- il pagamento di € 1.481,76, versato in data 01/06/2021, giusta comunicazione prot. n. 52744 del 11/06/2021, da intendersi quale acconto sulle maggiori somme determinate a seguito dell'approvazione del Canone Unico Patrimoniale;

**Visti altresì:**


- l'art. 1 comma 833 della Legge 160/2019, che esenta il pagamento delle insegne di esercizio di attività commerciali e di produzione di beni e servizi che contraddistinguono l'attività;
- l'art. 10 della Legge 448/2001 che recita: *"L'imposta non e' dovuta per le insegne di esercizio di attività commerciali e di produzione di beni o servizi che contraddistinguono la sede ove si svolge l'attività cui si riferiscono, di superficie complessiva fino a 5 metri quadrati. I comuni, con regolamento adottato ai sensi dell'articolo 52 del decreto legislativo 15 dicembre 1997, n. 446, possono prevedere l'esenzione dal pagamento dell'imposta per le insegne di esercizio anche di superficie complessiva superiore al limite di cui al periodo precedente"*;
- gli articoli 4 (rilascio autorizzazione e durata) art. 18 (mezzi pubblicitari durevoli) art. 21 (Insegna di esercizio) del Piano generale per gli impianti pubblicitari e delle Pubbliche Affissioni del Comune di Andria approvato con delibera C.C. n. 90/2005 e n. 21/2009;
- l'art. 8 e l'art. 9 del suddetto Regolamento di attuazione che regolamenta la pubblicità dentro e fuori dai centri abitati in conformità a quanto previsto dal D.Lgs. 285/92 e s.m.i., e dal D.P.R. 495/92 e s.m.i.;
- l'art. 21 del Regolamento di attuazione che regolamenta l'installazione dei cartelli pubblicitari in funzione degli ambiti di ubicazione;
- l'art. 23 (pubblicità sulle strade e sui veicoli) Art. 26. (Competenza per le autorizzazioni e le concessioni) Art. 27 (Formalità per il rilascio delle autorizzazioni e concessioni) del il D.Lgs. n. 285/92 (Nuovo Codice della Strada);
- l'art. 107 (Funzioni e responsabilità del dirigente) del D. Lgs 267/00;
- l'art. 26, comma 2 del D.Lgs. n. 33/2013;
- la Delibera di Consiglio Comunale n. 26 del 27/04/2021, approvazione del regolamento canone unico patrimoniale;
- la Delibera di Giunta Comunale n. 71 del 28/04/2021, approvazione delle tariffe e dei coefficienti del canone unico patrimoniale;
- il Regolamento Generale delle Entrate Comunali approvato con delibera consiliare n. 30 del 18/06/2020;

**Dato atto** che l'istruttoria preordinata alla emanazione del presente atto, curata dal Responsabile del Servizio Tributi quale Responsabile del Procedimento, ai sensi e per gli effetti dell'art. 5 e successivi della Legge n. 241/1990 e s.m.i., consente di attestare la regolarità e la correttezza del procedimento, quest'ultimo ai sensi e per gli effetti di quanto dispone l'art.147 bis del D.Lgs.267/2000;

**Visto** il Decreto Sindacale n. 977 del 01/07/2021, che nomina il Dirigente del Settore Area Servizi Interni dott.ssa Grazia Cialdella;

**Vista** la Determinazione Dirigenziale n. 3241 del 31/12/2020 che conferisce l'incarico di posizione Organizzativa al dott. Domenico De Nigris, Funzionario Responsabile del Servizio Tributi - Partecipazioni Societarie;

**Dato atto** della insussistenza di cause attuali o potenziali di conflitto d'interessi, in capo all'istruttore e al Dirigente, come prescritto dall'art. 6 bis L. n. 241/1990;

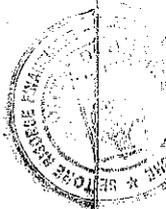

Fatti salvi e impregiudicati i diritti di terzi, le sopravvenute modifiche ai regolamenti e allo stato dei luoghi, nonchè gli interessi pubblici sopravvenuti e ragioni di opportunità della Pubblica Amministrazione ad insindacabile giudizio dell'Ente

#### AUTORIZZA

la ditta "GAROFOLI S.P.A.", con sede legale sulla strada Provinciale Palo-Bitetto z.a. a Palo del Colle – CAP. 70027 – P.IVA: 05150120722 ad installare, in

#### VIA TRANI N. 75

(coordinate geografiche, latitudine 41°23'88,15 N, longitudine 16°31'42,40 E)

i seguenti impianti:

- n. 7 Insegne pubblicitarie luminose bifacciali, con messaggi pubblicitari dell'azienda, di dimensioni cadauno di mt. 3,00 x 1,00, posti all'interno della pertinenza dell'azienda e ancorati alla recinzione metallica esistente;
- n. 1 cartello pubblicitario con l'indicazione dell'ingresso alla attività aziendale di dim. 4,00 x 2,00 mt. (esente dal pagamento);

alle condizioni di seguito indicate, nel pieno rispetto di quanto previsto in tutta la normativa su richiamata, come meglio identificate negli elaborati planimetrici e progettuali quotati che costituiscono parte integrante della presente autorizzazione, agli atti dell'ufficio;

l'installazione di detti impianti dovrà avvenire nel pieno rispetto degli articoli 23 e 25 del Piano generale per gli impianti pubblicitari e delle Pubbliche Affissioni del Comune di Andria approvato con delibera C.C. n. 90/2005 e n. 21/2009, del D.Lgs. n. 285/92 (Nuovo Codice della Strada) e dell'art. 47 comma 7 del DPR n. 495/92 (Regolamento di esecuzione e di attuazione del nuovo Codice della Strada), e di ogni altra norma vigente in materia di impianti pubblicitari e norme di sicurezza stradale veicolare e pedonale;

La presente autorizzazione viene rilasciata alle seguenti condizioni:

- A) la messa in opera dovrà essere conforme al progetto tecnico, asseverato e firmato da un professionista iscritto all'albo/ordine, che riporta colore, tipologia e dimensioni delle insegne;
- B) l'autorizzazione ha validità permanente fino a espressa rinuncia del titolare, a seguito di variazione delle caratteristiche e dimensioni dell'impianto, o cessazione dell'attività ai sensi dell'art. 5 (cessazione dell'autorizzazione) del Regolamento vigente;
- C) la rimozione e il corretto smaltimento, a norma di legge, delle vecchie transenne pubblicitarie eventualmente esistenti nei luoghi ove dovranno essere installati i nuovi impianti;
- D) garantire la manutenzione degli impianti e l'assicurazione degli stessi anche contro terzi, nonché quant'altro necessario al corretto funzionamento e gestione dei medesimi, per tutta la durata dell'autorizzazione;
- E) salvo l'aggiornamento di leggi e regolamenti, l'art. 1 comma 833 lettera L), esenta il pagamento delle insegne di esercizio di attività commerciali e di produzione di beni e servizi che contraddistinguono la sede ove si svolge l'attività cui si riferiscono, di dare atto del pagamento dei diritti di sopralluogo e di istruttoria fino a 5 mq.;
- F) salvo l'aggiornamento di leggi e regolamenti, il pagamento annuale del Canone unico patrimoniale dovuto per le insegne pubblicitarie ai sensi del D.G.C. n. 71 del 28/04/2021 viene così calcolato:

#### TARIFFA ORDINARIA PER IMPIANTI PUBBLICITARI - Categoria 3

- n. 7 cartelli pubblicitari = 14 x 1,00 x 3,00 = 42,00 mq.

42,00 mq x € 105,84 = € 4.445,28

con causale COMUNE DI ANDRIA – SERVIZIO TESORERIA RISCOSSIONE CPU – IBAN : IT47-V076-0104-0000-0001-2528782;

G) la regolare dichiarazione ex art. 14 del Regolamento Comunale del Canone Unico (approvato con Delibera di Consiglio Comunale n. 26 del 27/04/2021 e nel rispetto delle tariffe approvate con Delibera di Giunta Comunale n. 71 del 28/04/2021) e il regolare pagamento annuale del canone determinano la validità della presente autorizzazione;

H) rispettare le leggi dello Stato ed i regolamenti comunali, sia a carattere generale sia specifici in ordine alla pubblicità, nulla potendo la stessa pretendere dal Comune, qualora tali norme dettino restrizioni rispetto a quanto disciplinato nella presente;

I) ai fini di un'immediata esecuzione di tutti gli interventi urgenti atti a ripristinare il corretto uso degli impianti eventualmente danneggiati, dovrà essere garantito dalla ditta un pronto intervento nelle successive quarantotto ore dalla comunicazione da parte dell'Amministrazione;

L) l'installazione dovrà avvenire entro 30 giorni dal rilascio della presente autorizzazione salvo proroghe concesse dall'Ufficio, su istanza di parte, per motivate e documentate esigenze sopravvenute. Scaduti i 30 gg. In assenza della

istanza di proroga dei lavori, la presente si intenderà decaduta, fatte salve le disposizioni del D.L. n. 6 del 23/02/2020, del D.P.C.M. Del 08/03/2020 e successivi DD.PP.CC.MM. adottati per l'emergenza epidemiologica da COVID-19;

**M)** l'amministrazione comunale è sollevata da ogni responsabilità per danni di qualsiasi specie che comunque derivassero a persone o cose in dipendenza degli impianti e/o dei servizi oggetto della presente autorizzazione, o da comportamenti, anche, omissivi del personale dell'impresa;

**N)** gli impianti di cui trattasi dovranno essere adeguatamente assicurati a cura e spese della ditta in quanto l'Amministrazione Comunale si ritiene estranea a qualsiasi furto, atto vandalico, accidentale e danni in genere subiti dagli impianti stessi. Per la copertura dei rischi la ditta ha prodotto polizza aziendale per la responsabilità civile n. 1/61138/65/178709635/1 rilasciata dalla UnipolSai Assicurazioni con scadenza il 30/06/2021;

**O)** ai sensi dell'art.5 del Piano Generale degli Impianti Pubblicitari e delle Pubbliche Affissioni, l'Amministrazione si riserva la facoltà di revocare o modificare in qualsiasi momento la presente autorizzazione per motivi di interesse generale, per motivi di sicurezza e ordine pubblico, quando ricorrono elementi per l'esercizio dell'autotutela, per mancanza dei requisiti oggettivi e soggettivi prescritti da norme e regolamenti;

**P)** Di vincolare l'efficacia del presente provvedimento alla sottoscrizione per accettazione, da parte del legale rappresentante/procuratore speciale, di tutto quanto sopra esplicitato e dopo aver assolto all'imposta di bollo come per legge e al pagamento dei diritti di segreteria;

**Q)** il legale rappresentante è tenuto a comunicare per iscritto entro 5 giorni l'avvenuta installazione dell'impianto;

- Si dispone, la pubblicazione della presente all'albo pretorio e all'Amministrazione Trasparente sezione Provvedimenti dei Dirigenti;
- Si notifica la presente alla Polizia Municipale per i conseguenti adempimenti e alla ditta istante;
- La presente non comporta assunzione di oneri a carico del bilancio comunale;

**Alla presente si allega la planimetria e progetto grafico.**

ANDRIA 08 LUG. 2021

Compilatore: Liso Saverio

**Il Funzionario Responsabile  
del Procedimento:  
dott. Domenico de Nigris**

**Il Dirigente dell'Area Servizi Interni  
d.ssa Grazia Cialdella**



scala 1:200  
PLANIMETRIA  
SITUAZIONE A MODIFICARSI  
PARTICOLARE PANNELLO


**PARTICOLARE PANNELLO**



**PLANIMETRIA**

SITUAZIONE A MODIFICARSI

scala 1:200

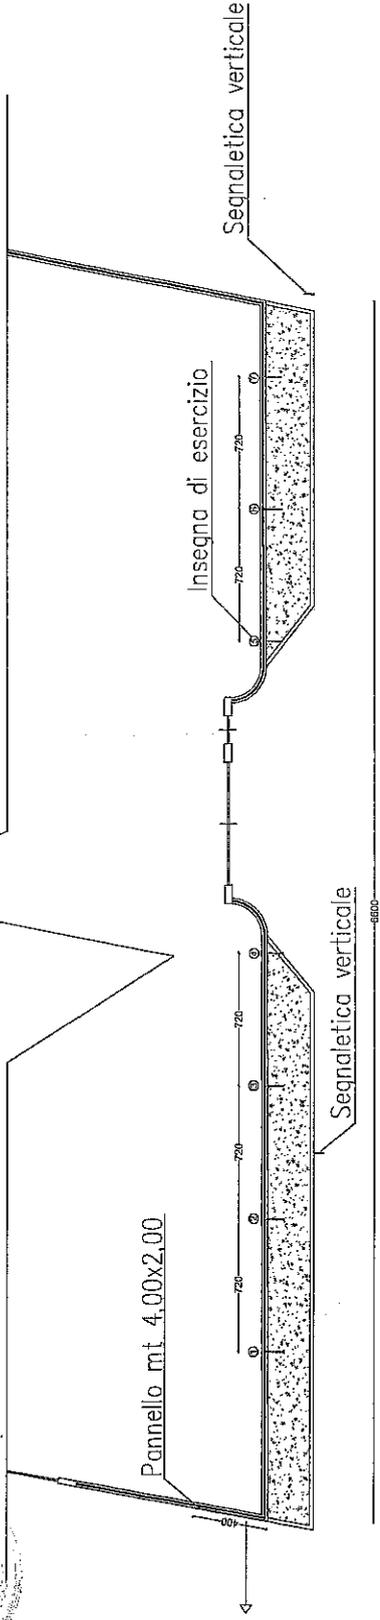

**Via Trani**

**PROSPETTO**

scala 1:200

