



LOCATION PLAN



## COMUNE DI ANDRIA

### PROGETTO PER IL RECUPERO DELL'UFFICINA VECCHIA A SAN DOMENICO

#### PROGETTO ESECUTIVO

OGGETTO: Progetto Architettonico - Fabbricato "C" Livello +0,00 - Livello Copertura		CODICE IDENTIFICATIVO DOCUMENTO	
<input type="checkbox"/> STATO ESISTENTE	<input checked="" type="checkbox"/> PROGETTO	<input checked="" type="checkbox"/> PLANIMETRIE	<b>A-33</b>
<input checked="" type="checkbox"/> ELABORATO GRAFICO	<input type="checkbox"/> RELAZIONE TECNICA	<input type="checkbox"/> PROSPETTI	
SCALA: 1:50	DATA: 04/02/2008	<input type="checkbox"/> SEZIONI	SOTTOCODICE ELABORATO p10
REVISIONE DEL 23/09/2008			NUMERO PROGRESSIVO 84


#### GRUPPO DI PROGETTAZIONE

<b>PRO.MA. Project Management S.r.l.</b> Via M. Medea DE SANCTIS - snc, S. Sp. GIUGLI Via M. di S. 80100 Campobasso Telefono 0874.90038 - 0874.31868 Telefono 0874.90079 - 0874.31868 E-mail: pro.ma.architet@pro.ma.it	<b>PRO.MA. Beni Culturali &amp; Ambiente s.n.c.</b> Via M. Medea DE SANCTIS - snc, S. Sp. GIUGLI Via M. di S. 80100 Campobasso Telefono 0874.90038 - 0874.31868 Telefono 0874.90079 - 0874.31868 E-mail: pro.ma.architet@pro.ma.it
<b>Arch. Rocco PELLUSO</b> C.so Garibaldi n°133 - 86100 Isernia Telefono 0865.20254 Telefono 0865.80784 - E-mail: archp@comuni.it	<b>Arch. Pasquale RATANGIULO</b> Via S. Maria n°73 - 86100 Campobasso Telefono 0874.84186 Telefono 0865.80784 - E-mail: archp@comuni.it


Responsabile del procedimento: Ing. Riccardo MIRACAPILLO

Dirigente settore lavori pubblici: Ing. Pasquale DELLOIO

Visi degli Enti competenti

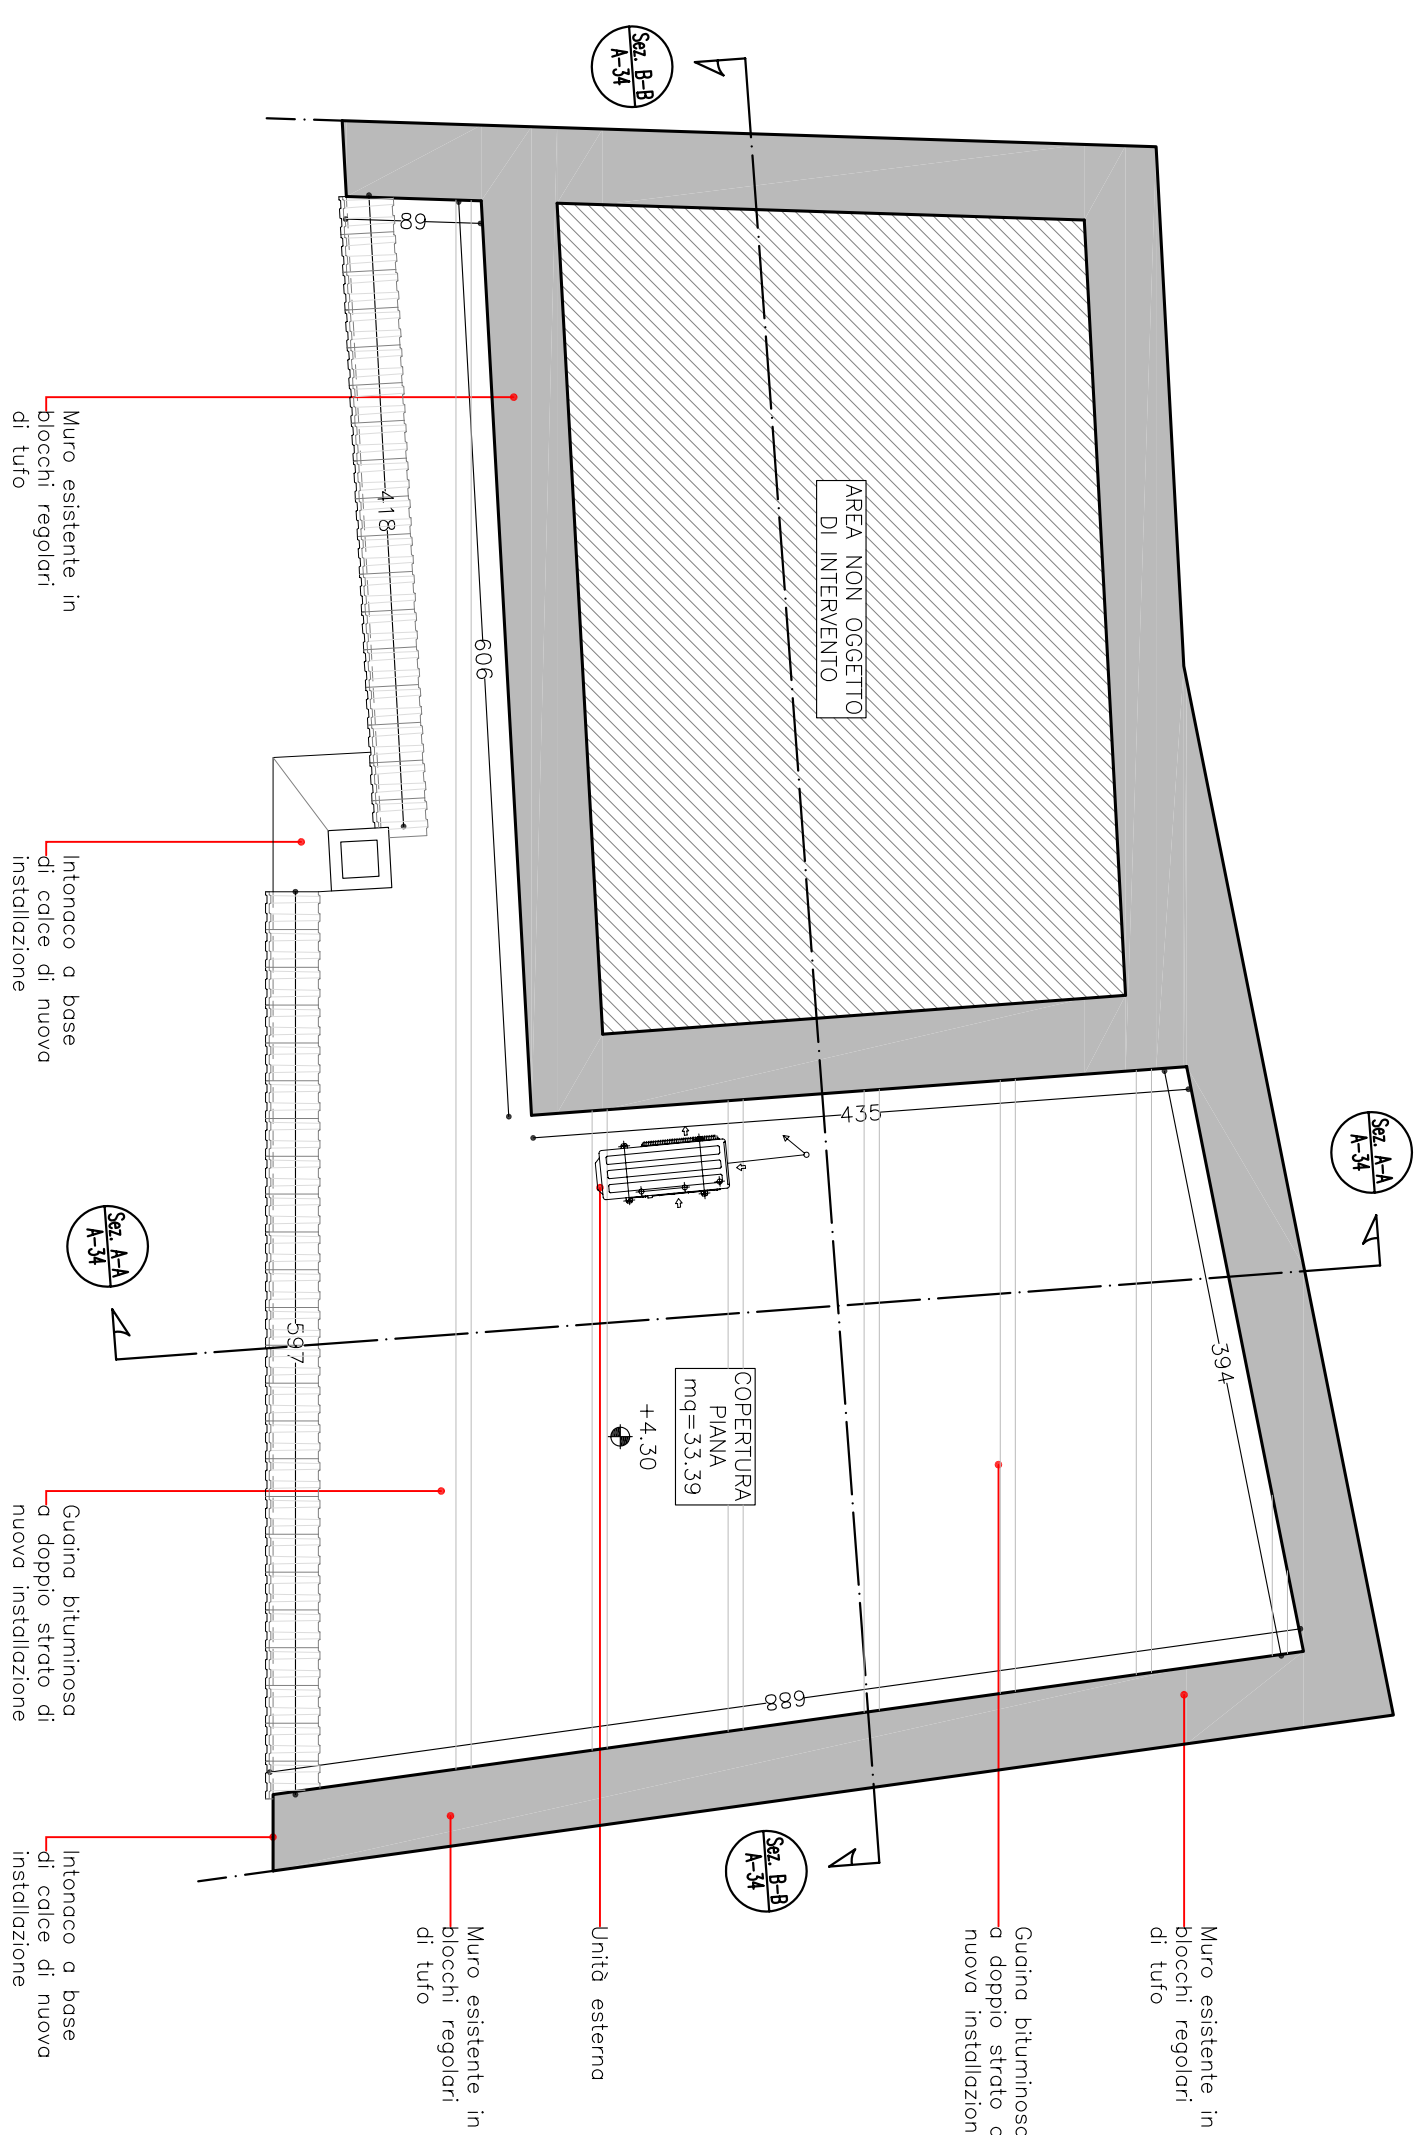

Livello Copertura

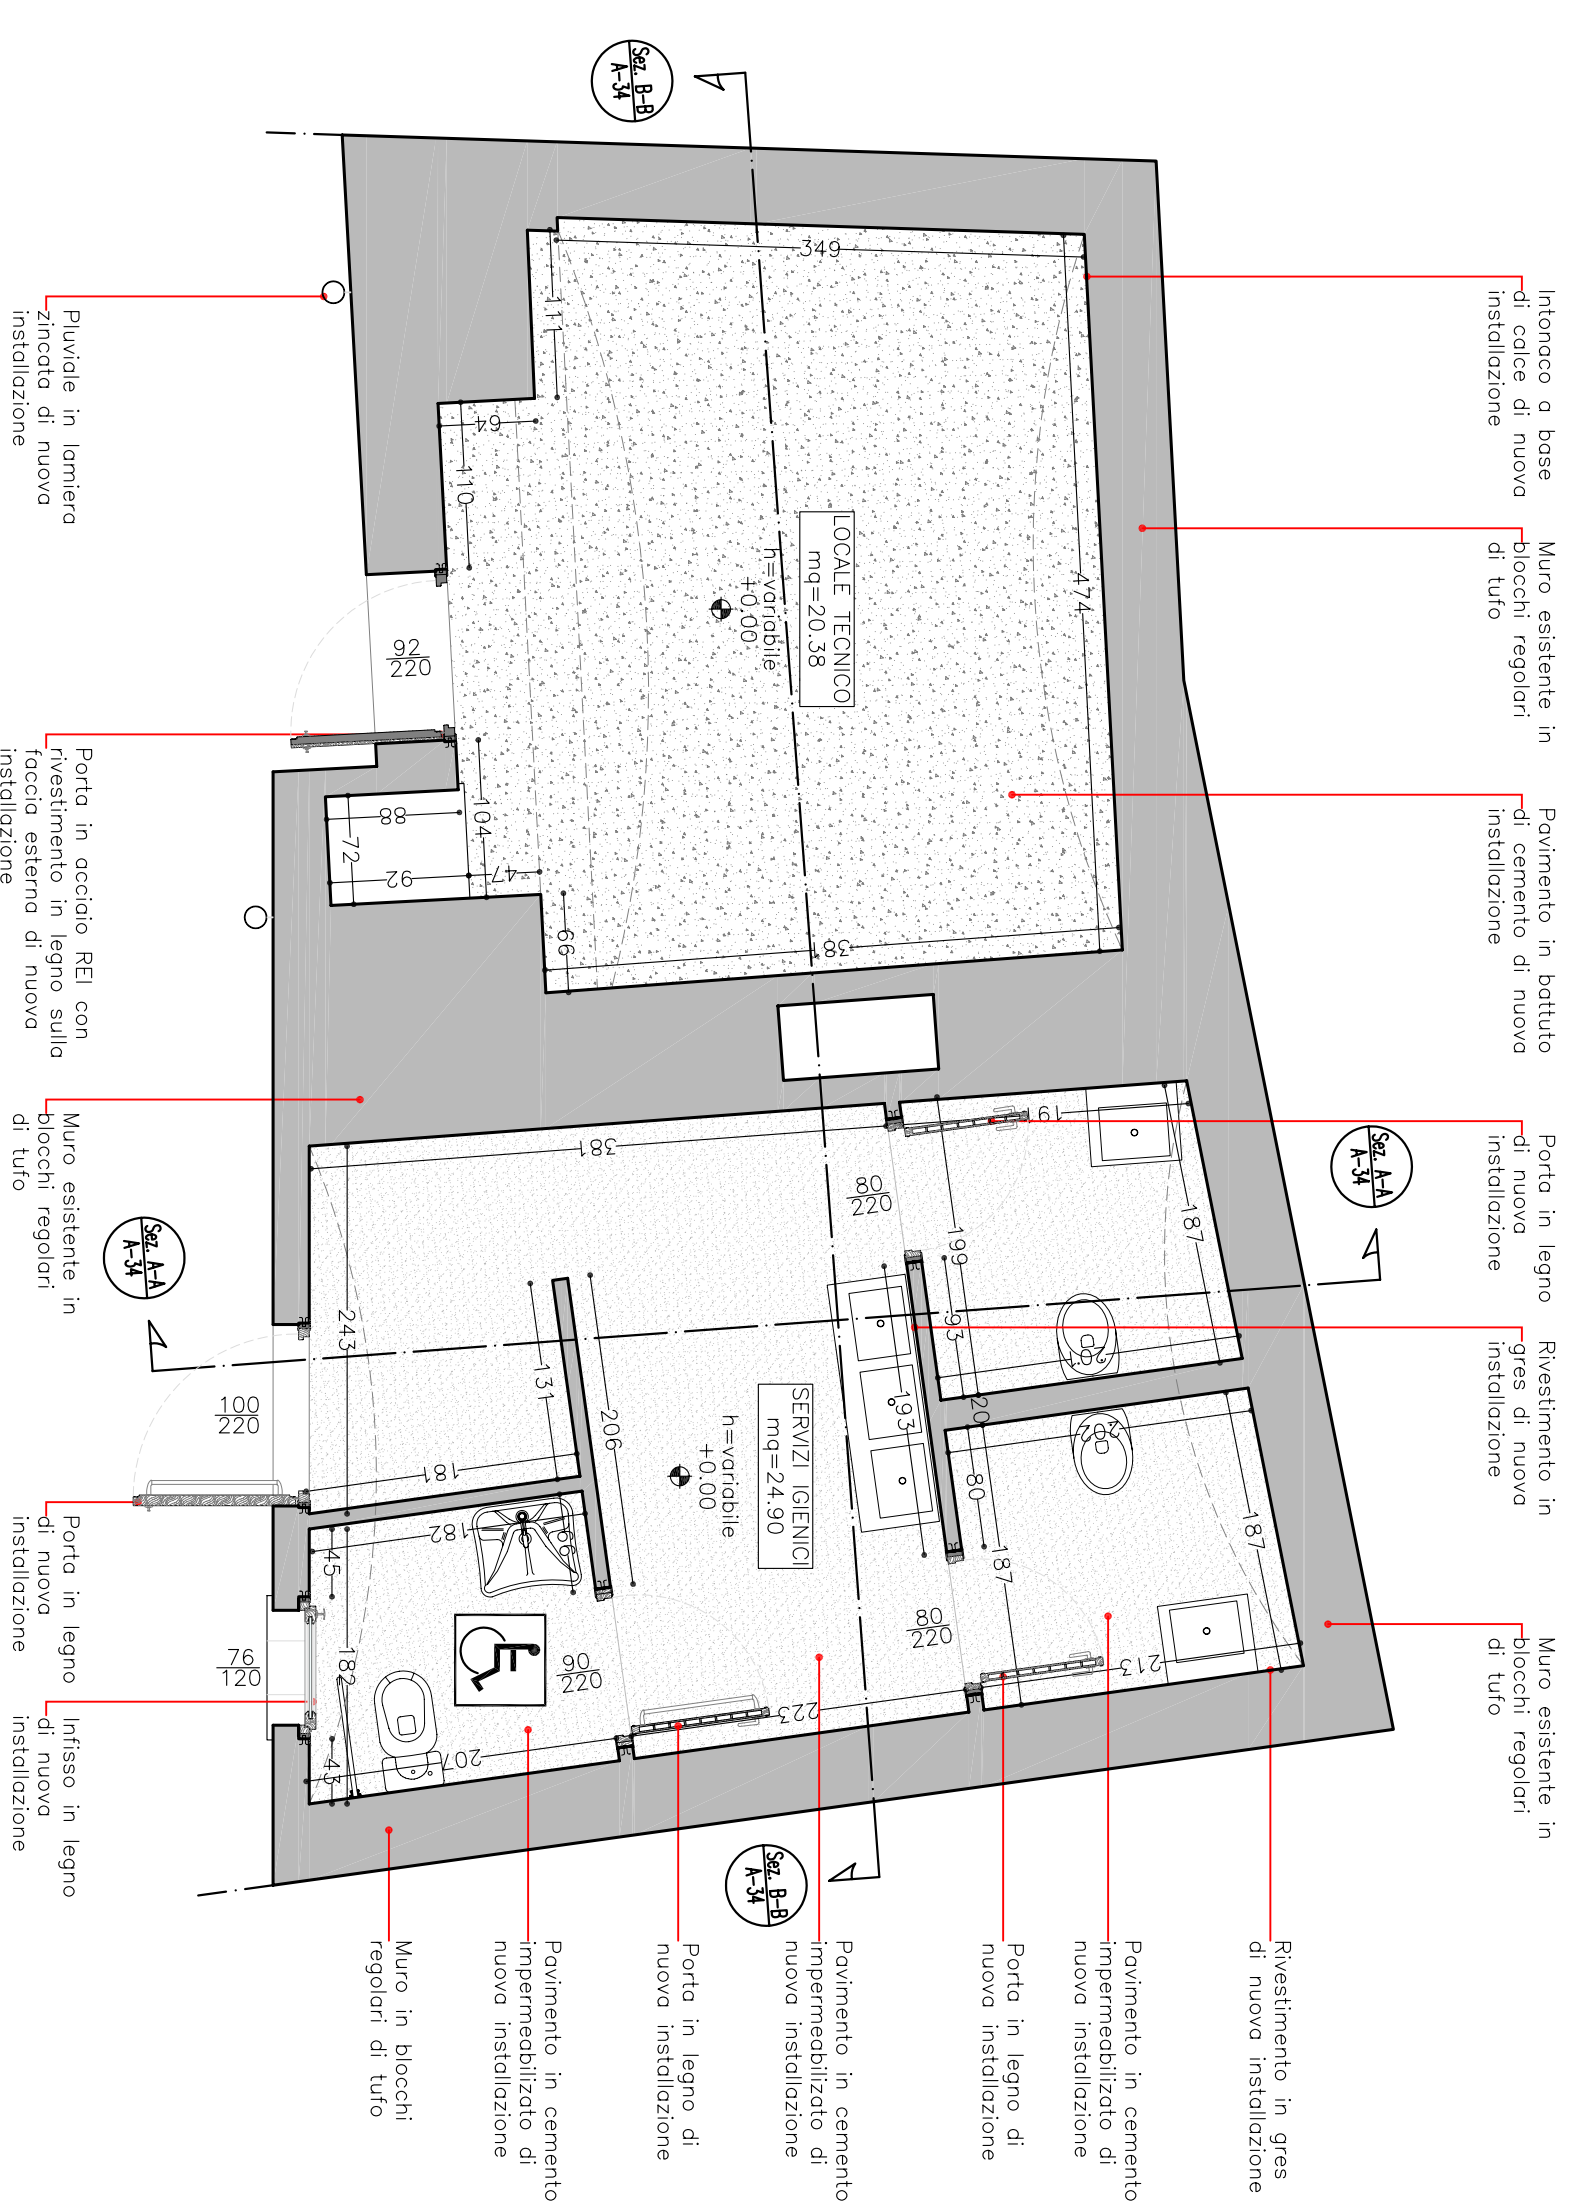

Livello +0,00

## Fabbricato "C"

## PIANTE Sc 1:50

Progetto Architettonico

Timbri professionali e firme	
<input checked="" type="checkbox"/> Generale	<input type="checkbox"/> PLANIMETRIE
<input type="checkbox"/> Livello	<input type="checkbox"/> Sezione
<input type="checkbox"/> Livello	<input type="checkbox"/> Prospetti
<input type="checkbox"/> Coperta	<input type="checkbox"/> Sezioni