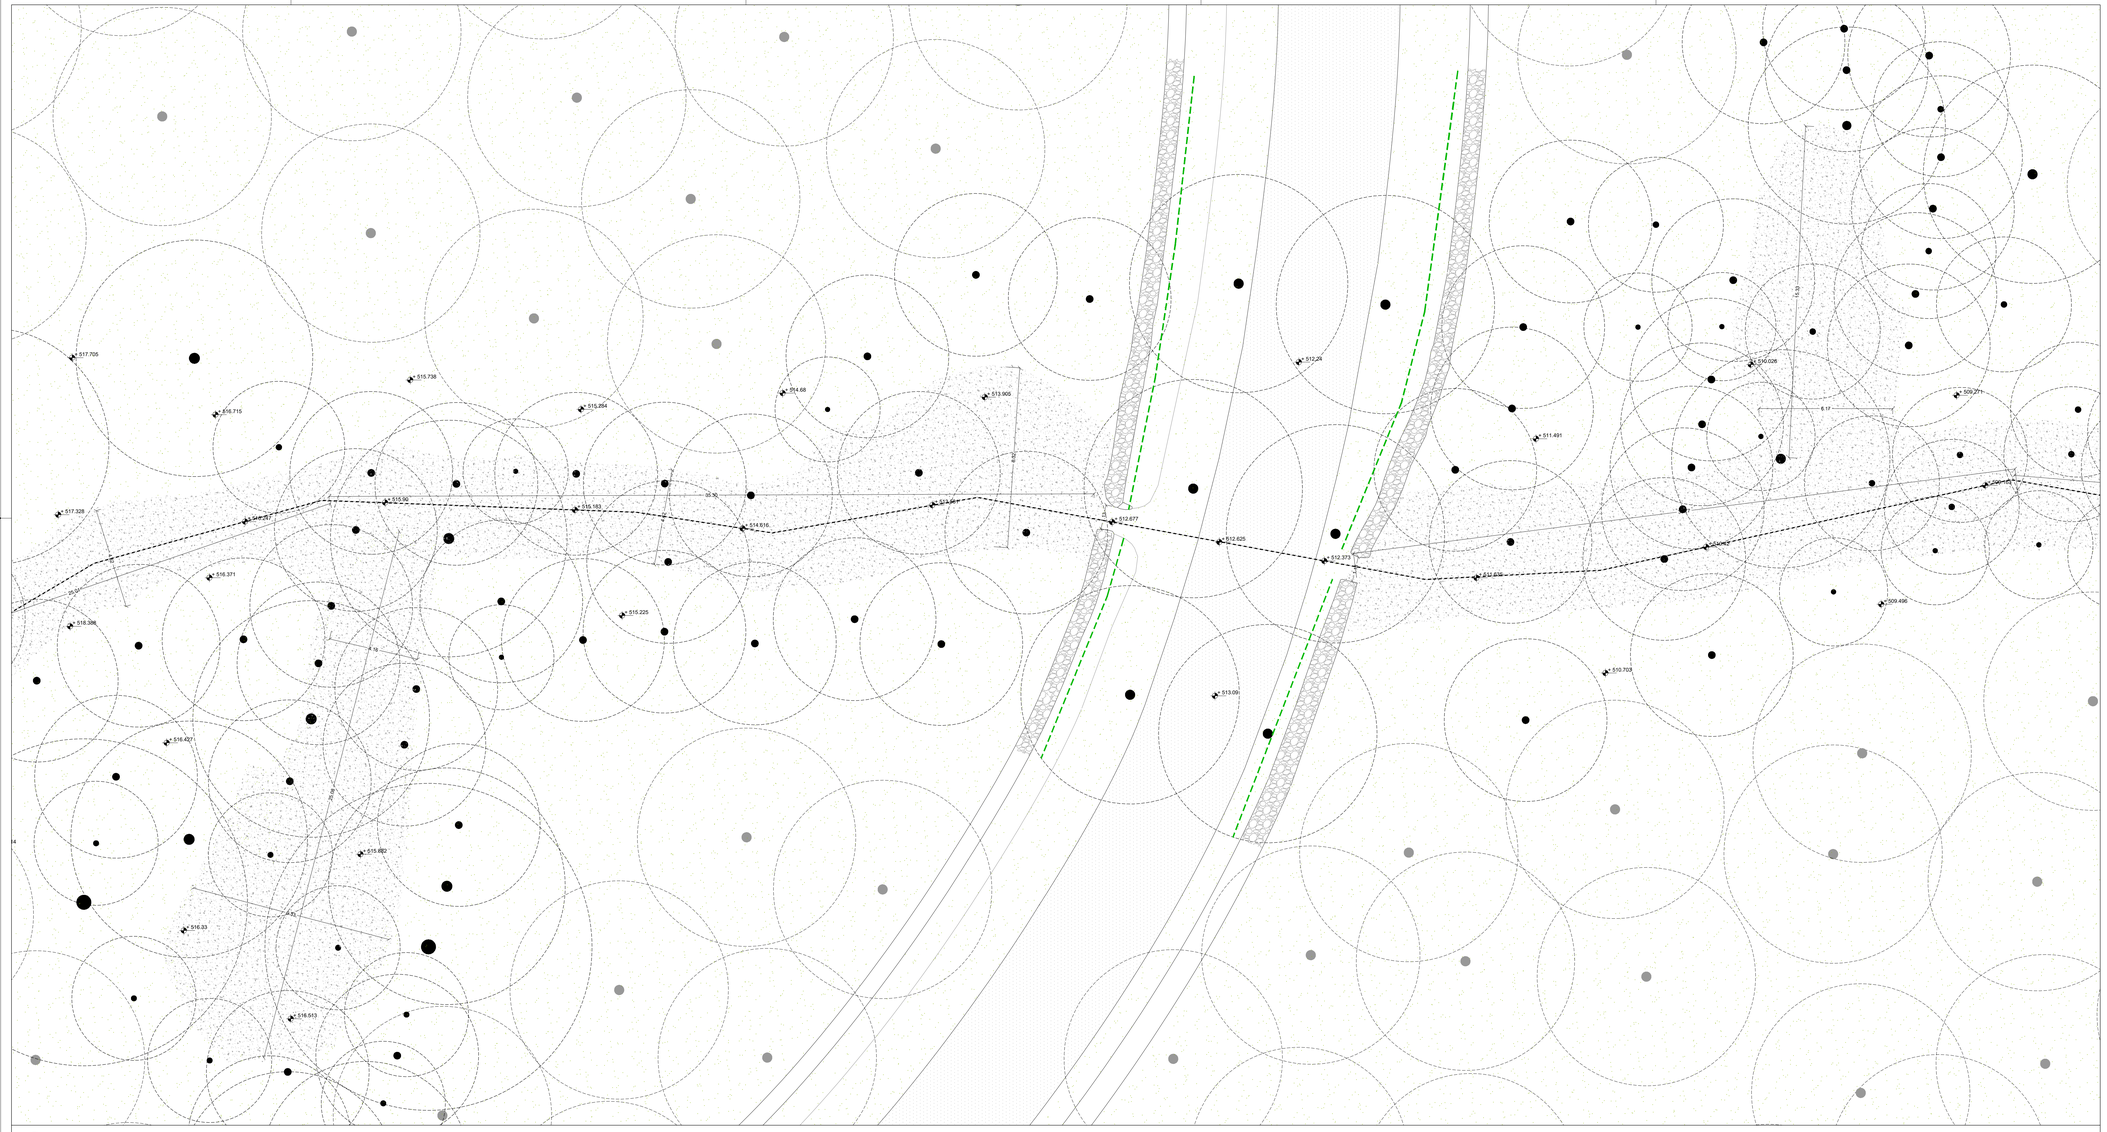

1 PLANIMETRIA - SETTORE 2
Scala 1:100

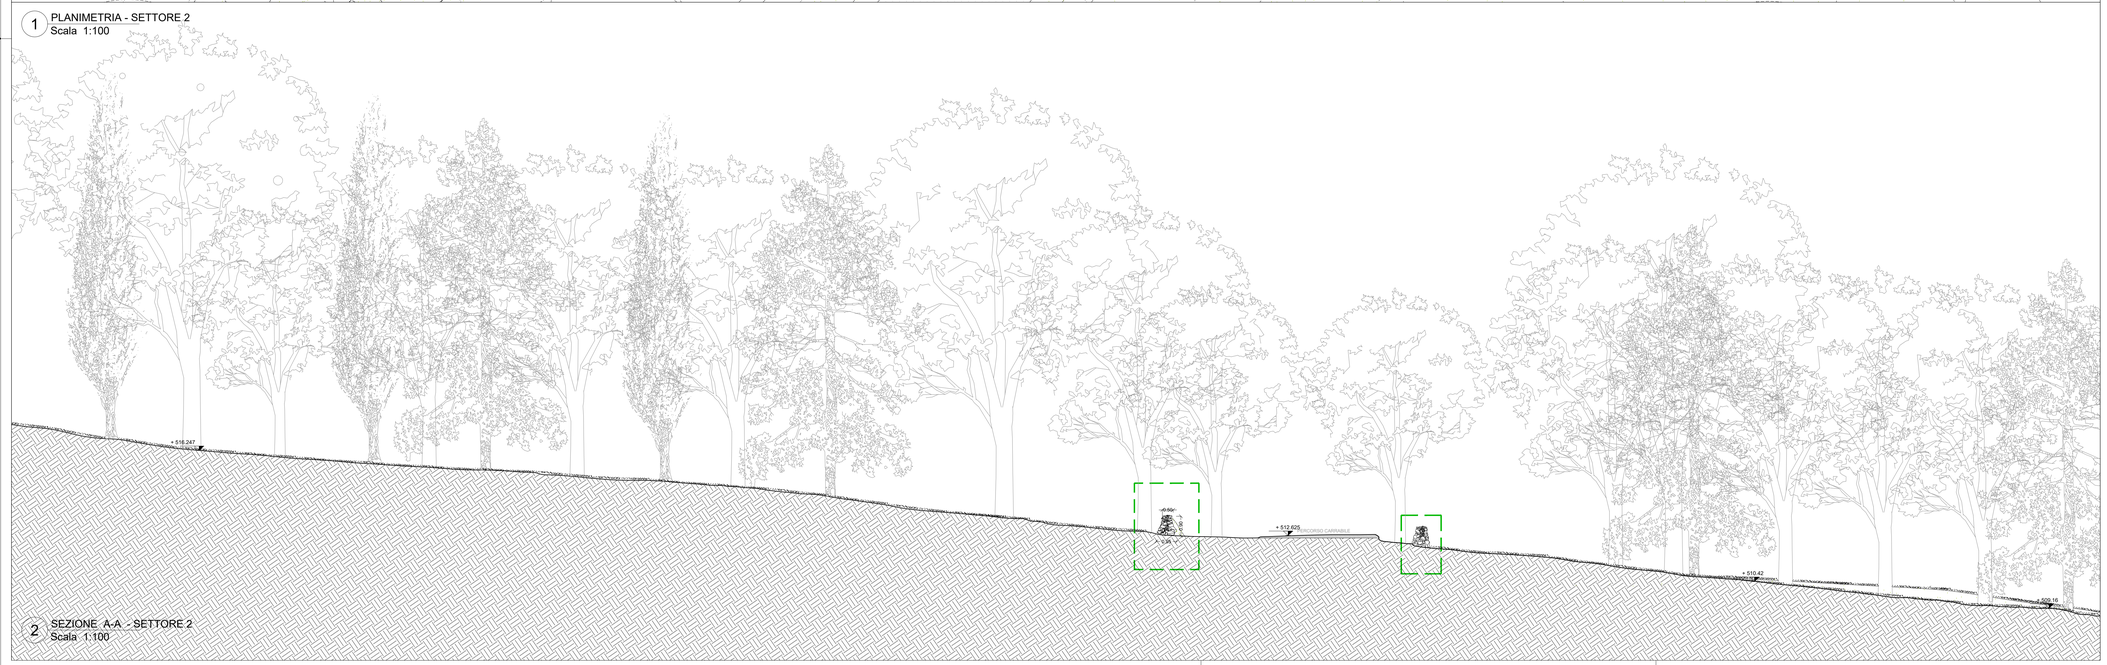

2 SEZIONE A-A - SETTORE 2
Scala 1:100

LEGENDA

SIMBOLI GRAFICI

- +99.99 QUOTA
- +99.99 QUOTA SEZIONE
- 00% PENDENZA
- IDENTIFICAZIONE DISEGNO
- SEZIONI - SEZIONE/PROFILO
- NUMERO DISEGNO
- 1 TITOLO DISEGNO scala 1:XX
- IDENTIFICAZIONE AAA 000 DETTAGLIO NUMERO
- 1.00 QUOTA
- TRONCHI DI ALBERI CADUTI
- SEGNALI STRADALI
- INGOMBRI VARI
- ALBERI ESISTENTI
- ALBERI ESISTENTI RILEVATI
- ILLUMINAZIONE DI PROGETTO - INCASSO A TERRA IP 67 PER LUCE IN RADENZA
- PERCORSO *"ATTRAVERSO LO STUPOR MUNDI"*
- AREA SOGGETTA AD INTERVENTI DI DIRADAMENTO E SPALCATURA
- INSTALLAZIONE ARTISTICA
- PIAZZE TEMATICHE DI PROGETTO - RADURE
- MURETTI A SECCO ESISTENTI DA RESTAURARE O PARZIALMENTE RICOSTRUIRE
- MURETTI A SECCO DA REALIZZARE PER DELIMITARE LA "PIAZZA DEI PIANETI"

MATERIALI

- PERCORSO CARRABILE
- TERRA
- VERDE ESISTENTE
- CESPUGLI
- PERCORSO NATURALE ESISTENTE
- MURETTI A SECCO
- SISTEMAZIONE E/O MODELLAZIONE DEL TERRENO CIRCOSTANTE LE NUOVE PIAZZE ED IL PERCORSO
- PAVIMENTAZIONE IN GRANIGLIA COMPATTATA

NOTE

N.B. TUTTE LE QUOTE DEVONO ESSERE VERIFICATE IN CANTIERE

N

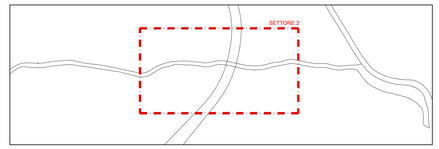

SETTORE 3: LAVORI PUBBLICI, PATRIMONIO, MANUTENZIONE, AMBIENTE E VERDE PUBBLICO

- SERVIZIO AMBIENTALE E VERDE PUBBLICO -

CITTA' DI ANDRIA

E PROVINCIA BAT

ASSESSORATO REGIONALE INDUSTRIA TURISTICA E CULTURALE, GESTIONE E VALORIZZAZIONE DEI BENI CULTURALI
DIPARTIMENTO TURISMO, ECONOMIA DELLA CULTURA E VALORIZZAZIONE DEL TERRITORIO

AVVISO PUBBLICO

"potenzionamento delle infrastrutture riguardanti la rete viaria di accesso alle località turistiche e di altre infrastrutture di servizio delle strutture turistico ricettive"
PINETA CASTEL DEL MONTE, ANDRIA (BT)

PROGETTO ESECUTIVO

Firmato digitalmente da
giuseppe matarrese
T = Architetto
Data: 2022.06.06 11:06:32

ITETTO MATARRESE GIUSEPPE
via Emanuele Gianturco n. 6
76013, Canosa di Puglia (BT)

CONSULENTI:

Arch. Lenoci Loredana C.
BIM Specialist

Arch. Matarrese Serena
BIM Specialist

Arch.Ph.D. Pelle A. A. Azzurra
Consulenza storica e alla progettazione

Arch. Pelle S. R. Tea
Consulenza alla progettazione

Perito Industriale Elgio Mansi
Consulenza alla progettazione impiantistica

Elaborato					Ambito	Area	Tipo elaborato	N. elaborato
PLANIMETRIA E SEZIONE A-A DI RILIEVO - SETTORE 2-					AR	RI	PL/SZ	023_E
Data di emissione	Data revisione	N. Revisione	Scala	Quota	Fase	Redazione progetto	Redazione elaborato	Verifica elaborati
06/2022			1:100		Esecutivo			

INGEGNERE QUACQUARELLI SANTOLA
Dirigente SETTORE 3 e R.U.P.

COMMITTENTE
Comune di Andria