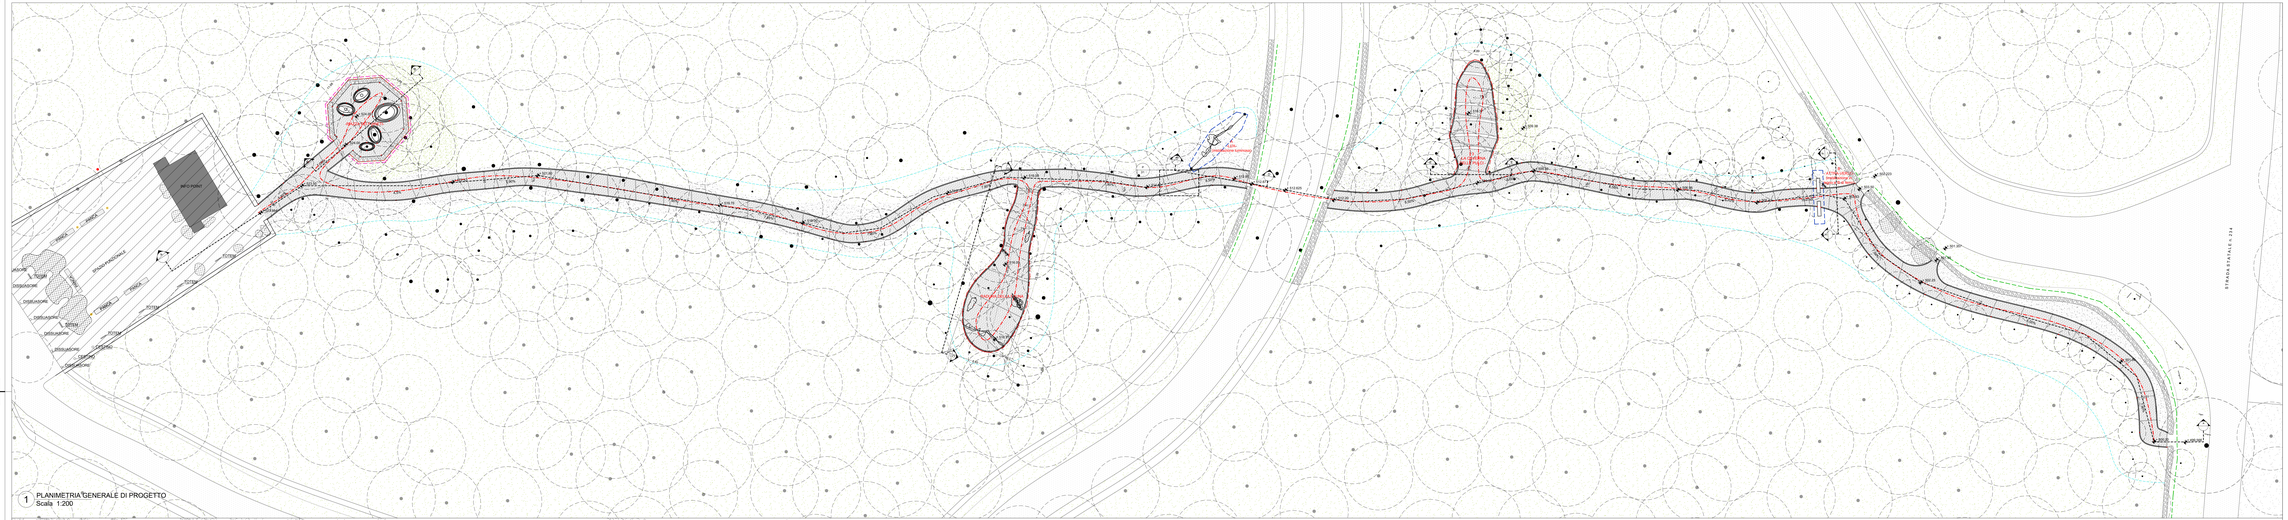

1 PLANIMETRIA GENERALE DI PROGETTO
Scala 1:200

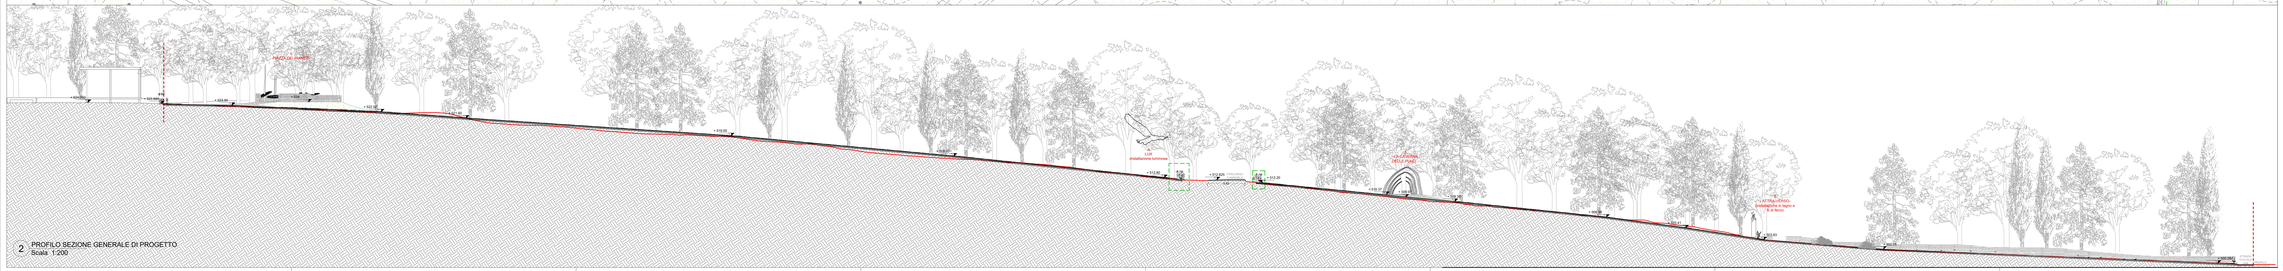

2 PROFILO SEZIONE GENERALE DI PROGETTO
Scala 1:200

LEGENDA

SIMBOLI GRAFICI

- QUOTA
- QUOTA SEZIONE
- PENDENZA
- DIDASCALIA/TESTO
- SEZIONI - SEZIONE/PROFILO
- NUMERO ORDINE
- TITOLO DISEGNO
  Scala 1:XX
- DIDASCALIA/TESTO
- RIFERIMENTO DETTAGLIO
- NUMERO
- QUOTA
- TRONCHI DI ALBERI CADUTI
- SEDUNO / STRADALI
- INGOMBRI VARI
- AREA NON OGGETTO DI INTERVENTO
- SIMBOLO PALI EMISS ILLUMINAZIONE ESISTENTE
- SIMBOLO PALI ENEL - ILLUMINAZIONE ESISTENTE
- ALBERI ESISTENTI
- ALBERI ESISTENTI RILEVATI
- ILLUMINAZIONE DI PROGETTO - RICARDO A TERRA N° 42 PER LUCE IN RINGHIERA
- PERCORSO "ATTRAVERSO LO STUPOR MUNDI"
- AREA SOGGETTA AD INTERVENTI DI DISBOSCAMENTO E SPALCATURA
- INSTALLAZIONE ARTISTICA
- PIAZZE TEMATICHE DI PROGETTO - RADURE
- MURETTI A SECCO ESISTENTI DA RESTAURARE O PARZIALMENTE RICOSTRUIRE
- MURETTI A SECCO DA REALIZZARE PER DELIMITARE LA "PIAZZA DEI PIANETI"

MATERIALI

- PERCORSO CARRABILE
- TERRA
- VERDE ESISTENTE
- CESPUGLI
- PERCORSO NATURALE ESISTENTE
- MURETTA A SECCO
- RISTEMAZIONE ED RICOLLOCAZIONE DEL TERRENO CIRCOSTANTE LE NUOVE PIAZZE ED IL PERCORSO PAVIMENTAZIONE IN GRANULA DI COMPATTATA

NOTE

N.B. TUTTE LE QUOTE DEVONO ESSERE VERIFICATE IN CANTIERE

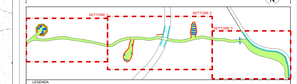

SETTORE 3: LAVORI PUBBLICI, PATRIMONIO, MANUTENZIONE, AMBIENTE E VERDE PUBBLICO

- SERVIZIO AMBIENTALE E VERDE PUBBLICO -

CITTA' DI ANDRIA

E PROVINCIA BAT

ASSESSORATO REGIONALE INDUSTRIA TURISTICA E CULTURALE, GESTIONE E VALORIZZAZIONE DEI BENI CULTURALI

DIPARTIMENTO TURISMO, ECONOMIA DELLA CULTURA E VALORIZZAZIONE DEL TERRITORIO

AVVISO PUBBLICO

"potenziamento delle infrastrutture riguardanti la rete viaria di accesso alle località turistiche e di altre infrastrutture di servizio delle strutture turistico ricettive"

PINETA CASTEL DEL MONTE, ANDRIA (BT)

PROGETTO ESECUTIVO

Firmato digitalmente da:
giuseppe matarrese
L'architetto
Data e ora della firma:
11/07/2022 11:07:31

CONSULENTI:
Arch. Lidia Lorrettana C.
Arch. Massimiliano Semeraro
Arch.Ph.D. Pietro A. R. Sciorino
Arch. Francesco Paolo Semeraro

Ing. Ivan Fiore
Ing. Pietro Antonio Ruggiero

PLANIMETRIA GENERALE E PROFILO SEZIONE DI PROGETTO							Settore	Area	Tipo Elaborato	N. elaborato
							AR	PR	PL/SZ	100_E
Data di emissione	Data revisione	N. Revisione	Scala		Quota	Fase	Redazione progetto	Redazione esecutivo	Verifica progetto	
06/2022			1:200			Esecutivo				

RAGGRUPPE QUACQUARELLI SANTOLA
Capogruppo MATARRESE & PLOT

COMMITTENTE
Comune di Andria