


3 CAVERNA DELLE PULCI - PIAZZA TEMATICA CON INSTALLAZIONI





4 ATTRAVERSO - INSTALLAZIONE

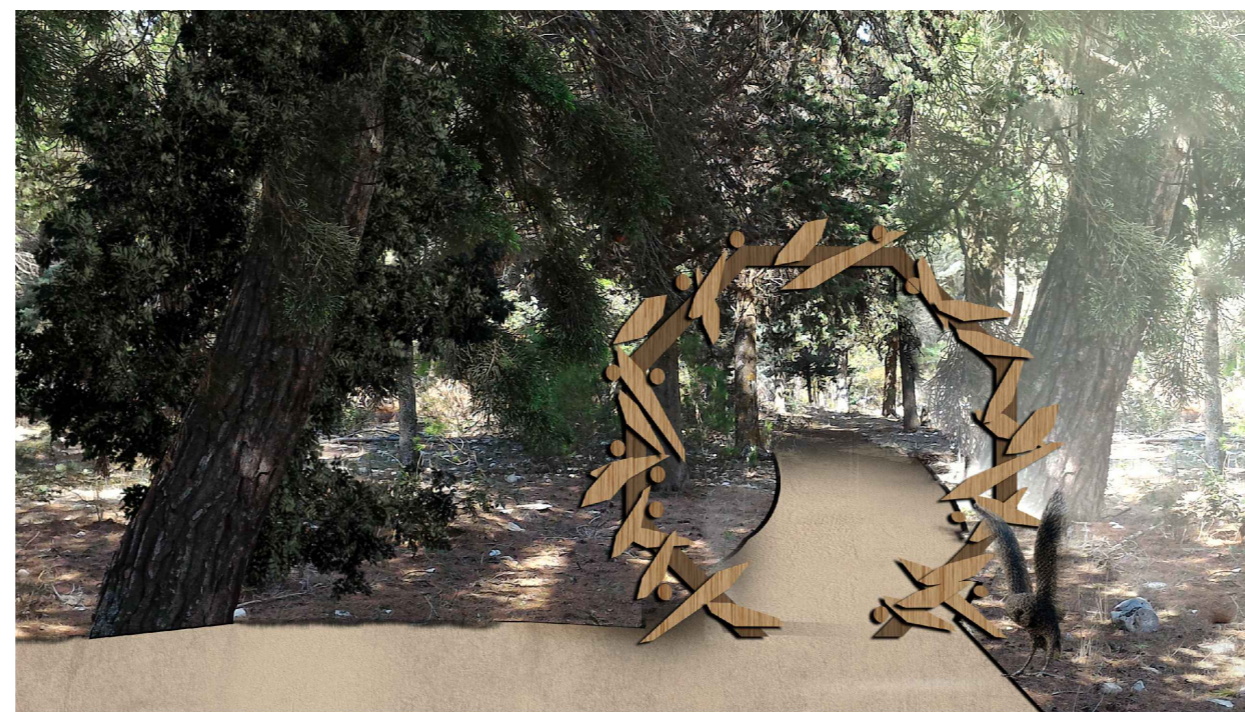

1 PIAZZA DEI PIANETI - PIAZZA TEMATICA CON INSTALLAZIONI



2 RADURA DELLA FAUNA - PIAZZA TEMATICA CON INSTALLAZIONI

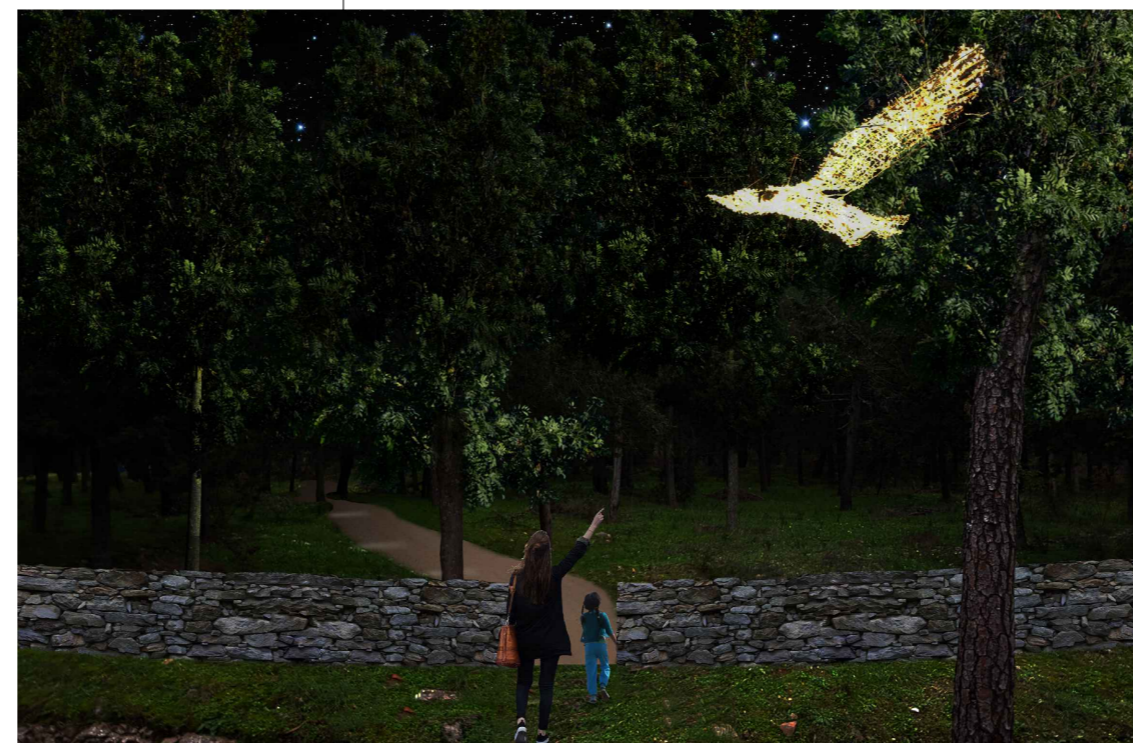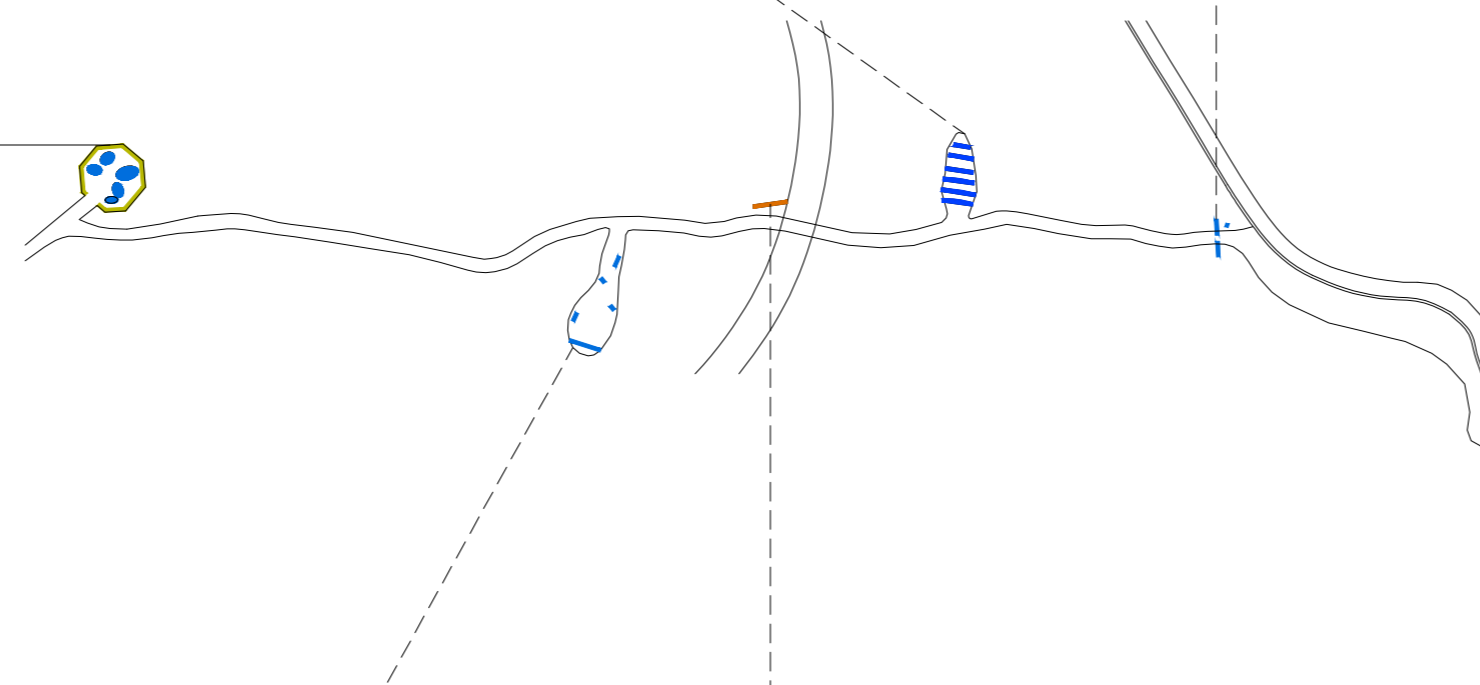

5 LUX - INSTALLAZIONE LUMINOSA



LEGENDA

PIAZZA TEMATICA - RADURA
INSTALLAZIONE ARTISTICA
RESTAURO E/O RICOSTRUZIONE MURETTI SECCO ESISTENTI
INSTALLAZIONE LUMINOSA
PERCORSO CON GRANIGLIA COMPATTATA
COSTRUZIONE NUOVI MURETTI A SECCO

SETTORE 3: LAVORI PUBBLICI, PATRIMONIO, MANUTENZIONE, AMBIENTE E VERDE PUBBLICO
- SERVIZIO AMBIENTALE E VERDE PUBBLICO -

CITTA' DI ANDRIA E PROVINCIA BAT

ASSESSORATO REGIONALE INDUSTRIA TURISTICA E CULTURALE, GESTIONE E VALORIZZAZIONE DEI BENI CULTURALI
DIPARTIMENTO TURISMO, ECONOMIA DELLA CULTURA E VALORIZZAZIONE DEL TERRITORIO

AVVISO PUBBLICO

“potenzionamento delle infrastrutture riguardanti la rete viaria di accesso alle località turistiche e di altre infrastrutture di servizio delle strutture turistico ricettive”
PINETA CASTEL DEL MONTE, ANDRIA (BT)

PROGETTO ESECUTIVO


ARCHITETTO MATARRESE GIUSEPPE
via Emanuele Gianturco n. 8
76012, Canosa di Puglia (BT)

CONSULENTI:
Arch. Lenoci Loredana C.
BIM Specialist
Arch. Matarrese Serena
BIM Specialist
Arch.Ph.D. Pelle A. A. Azzurra
Consulente storica e alla progettazione
Arch. Pelle S. R. Tea
Consulenza alla progettazione
Perito Industriale Eligio Mansi
Consulenza alla progettazione impiantistica



Elaborato					Ambito	Area	Tipo elaborato	N. elaborato
RENDER INDICATIVI					AR	PR	RN	120_E
Data di emissione	Data revisione	N. Revisione	Scala	Quota	Fase	Redazione progetto	Redazione elaborato	Verifica elaborati
06/2022					Esecutivo			
INGEGNERE QUACQUARELLI SANTOLA Dirigente SETTORE 3 e R.U.P.					COMMITTENTE Comune di Andria			