

- 1** RESIDENZE HOUSING SOCIALE + SERVIZI (p.terra)  
1 blocco - tipologia torre - 6 piani fuori terra - 20 alloggi  
2 blocchi 12x24 m - 5 piani fuori terra - 24 alloggi
  - 2** TERZIARIO  
1 blocco 10x18m - 1 piano fuori terra
  - 3** RESIDENZE PUBBLICHE ERP + SERVIZI (p.terra)  
2 blocchi 12x24 m - 5 piani fuori terra - 24 alloggi
- ..... PISTA CICLABILE ESISTENTE  
 ——— PISTA CICLABILE DI PROGETTO

**INTERVENTO SU SCUOLA ESISTENTE:**  
 - ORTI DIDATTICI  
 - DEPAVING

**RINATURALIZZAZIONE DEL COSTONE ROCCIOSO:**  
 - INVERDIMENTO  
 - PERCORSI PEDONALI E CICLABILI

**REALIZZAZIONE "PIEDIBUS"**

**REALIZZAZIONE DEL SOTTOPASSO VEICOLARE E DELLE DUE ROTATORIE DI RACCORDO**



COMUNE DI ANDRIA


PROGRAMMA INNOVATIVO NAZIONALE  
 PER LA QUALITA' DELL'ABITARE

( art. 1 comma 437 e seguenti, Legge del 27 dicembre 2019, n. 160 )

Proposta T.E.R.R.A.

Trasformazioni Edilizie sostenibili, Ruralità,  
 Rinaturalizzazione Aree verdi, per Andria Sud

ID Proposta PINQUA: 323      PINQUA-2d02121e9e1bf14d5279e1ccf04578b      CUP : B81B21000810001

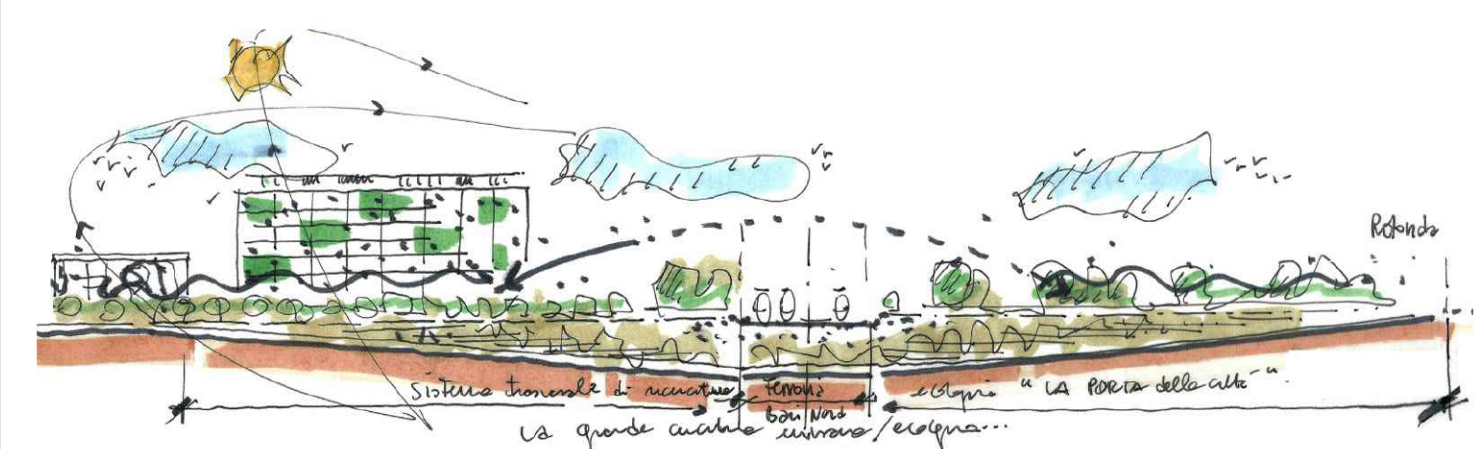

Fase 1 - Proposta Complessiva Preliminare

(elaborati ex art. 7 comma 5, Decreto interministeriale n. 395 del 16/09/2020)

C\_4

Struttura funzionale complessiva  
 Residenza, spazio pubblico, pedonalità, verde

SCALA 1:1000	REV. 00	11/03/2021
-----------------	---------	------------

Soggetto eleggibile o finanziamento : COMUNE DI ANDRIA  
 Legale Rappresentante : DOTT.SSA GIOVANNA BRUNO  
 Responsabile del Procedimento : ARCH. PASQUALE ANTONIO CASIERI