


Ambito 8 - Andria Centrale
Proposta A.C.Q.U.A.

LEGENDA

- 1 RESIDENZE HOUSING SOCIALE + SERVIZI (p. terra)
1 blocco 12x24m - 7 piani fuori terra - 18 alloggi
- 2 LOCALI COMMERCIALI
1 blocco 12x15m - 2 piani fuori terra
- 3 RESIDENZE PUBBLICHE ERP + SERVIZI (p. terra)
3 blocchi 12x24m - 6 piani fuori terra - 45 alloggi
- 4 EFFICIENTAMENTO ENERGETICO EDILIZIA RESIDENZIALE PUBBLICA COMUNALE
50 alloggi
- 5 EFFICIENTAMENTO ENERGETICO EDILIZIA SPECIALISTICA PUBBLICA COMUNALE
aule polifunzionali
- 6 AREE VERDI DI PROGETTO
- 7 AREE VERDI SCOLASTICHE
implementazione (depaving, nuove dotazioni, etc.)
- 8 VERDE PUBBLICO ESISTENTE
- 9 SCUOLE COMUNALI
- 10 EDILIZIA SPECIALISTICA SPORTIVA COMUNALE
- 11 AREE DI INTERVENTO
- 12 PISTA CICLABILE INTERRAMENTO FERROTRANVIARIA
- 13 PISTA CICLABILE IN PROGETTO

RIEPILOGO GENERALE AREE DI INTERVENTO

Aree	Titolo	MQ
B.1	Riqualificazione urbana e ambientale della porzione Est di Largo Appiani per la realizzazione di un nuovo Parco Urbano	9,405
B.2	Riqualificazione urbana e ambientale della porzione Ovest di Largo Appiani per la realizzazione di un parcheggio oberato	2,718
B.3	Riqualificazione urbana e ambientale della Via Aldo Moro nel tratto antistante Via Appiani con funzioni di raccolta pedonale	5,271
B.4	Fondamentazione del tessuto residenziale e riqualificazione urbana e ambientale dell'area in affaccio su Via Giacomo Cerulli	8,568
B.5	Riqualificazione urbana e ambientale del tratto di Via Aldo Moro da Via Cipepedaello a Largo Appiani	10,256
B.6	Recupero e riqualificazione energetica di fabbricato per servizi comunali in Via Aldo Moro	441
B.7	Riqualificazione e funzionalizzazione della viabilità tra Via Cipepedaello e il parcheggio della stazione centrale	2,736
B.8	Recupero e riqualificazione energetica degli alloggi-parcheggio comunali in Viale Vigilio - Invecchiato	2,647
B.9	Riqualificazione urbana e ambientale della piazza Berengieri d'Italia antistante la stazione di Andria Centrale e di Via Vaccina	3,026
B.10	Miglioramento dell'ultimo pedonale di accesso e di attraversamento dell'area della stazione di Andria Centrale	2,482
B.11	Riqualificazione urbana ed ambientale della intersezione tra Viale Gramsci e Via Mitre Ignolo - Via Vaccina	1,865
B.12	Riqualificazione dell'area di intersezione tra la linea ferroviaria e la Via Comunale in termini di continuità ecologica e verde	0
B.13	Riorganizzazione dell'intersezione tra Via Bruno Buozzi, Via Isacco e Via XVII Maggio al ridosso della Via Comunale	0
B.14	Riqualificazione urbana e ambientale di Via Appiani e dell'intersezione con Via Giacomo Cerulli	5,396
B.15	Riqualificazione urbana e ambientale di Via Giacomo Cerulli da Viale Vigilio a Via Appiani	14,106
B.16	Riqualificazione urbana e ambientale di Via Cipepedaello tra la linea ferroviaria e Via Aldo Moro	1,891
TOTALE MQ		70,828




COMUNE DI ANDRIA

**PROGRAMMA INNOVATIVO NAZIONALE
PER LA QUALITA' DELL'ABITARE**
(art. 1 comma 437 e seguenti, Legge del 27 dicembre 2015, n. 190)

Proposta A.C.Q.U.A.
Abitazioni sostenibili, Cuciture e Qualità Urbana, Aree verdi per Andria Centrale

© Proposta PINGUA 332 PINGUA/2021/2461/1442276/1405478/9 CUP: B181200080001

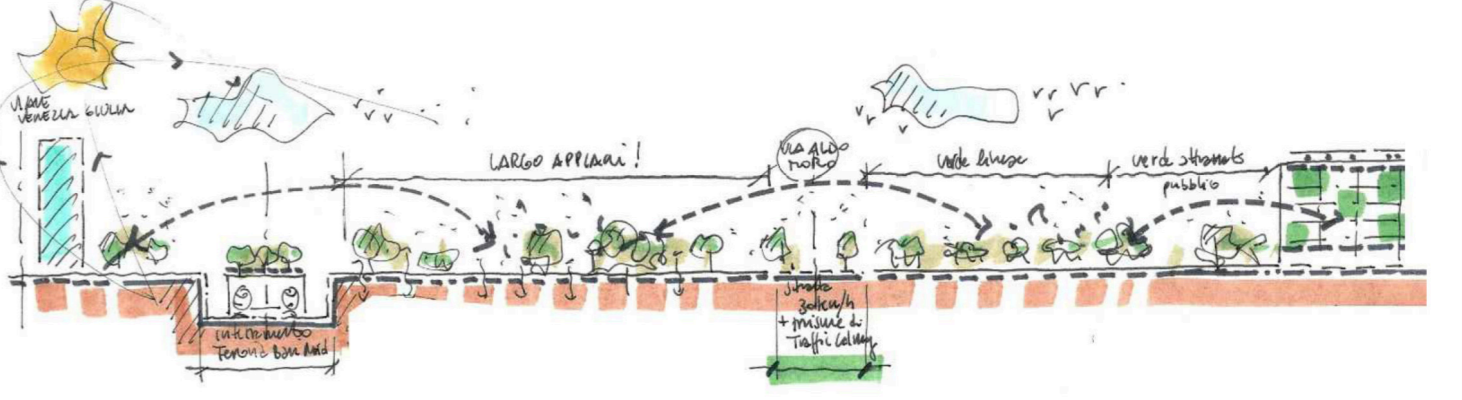

Fase 1 - Proposta Complessiva Preliminare
(elaborata ai sensi dell'art. 2, Decreto Ministeriale n. 305 del 10/05/2007)

**Struttura funzionale complessiva
Residenza, spazio pubblico, pedonalità, verde**

B_4

SCALA 1:1000	REV. 00	11/03/2021
-----------------	---------	------------

Disegnato e realizzato: COMUNE DI ANDRIA
Legge Regionale: DOTT. SSA GIOVANNA BRILIO
Responsabile del Procedimento: ARCH. FABIOLE ANTONIO CASIERI