


- LEGENDA**
- 1 RESIDENZE HOUSING SOCIALE + SERVIZI (p.terra)
3 blocchi - 2 piani fuori terra - 7 alloggi
 - 2 RESIDENZE HOUSING SOCIALE + SERVIZI (p.terra)
1 blocco 12x24 - 5 piani fuori terra - 12 alloggi
2 blocchi 12x18 - 5 piani fuori terra - 16 alloggi
 - 3 RESIDENZE PUBBLICHE ERP + SERVIZI (p.terra)
2+2 blocchi 12x24m - 4 piani fuori terra - 36 alloggi
 - 4 DEMOLIZIONE PARZIALE DEL MERCATO ORTOFRUTTICOLO
3000 mq - Realizzazione di aree per lo spettacolo all'aperto
 - 5 RECUPERO PARZIALE DEL MERCATO ORTOFRUTTICOLO
2500 mc - Realizzazione di laboratori urbani
 - 6 AREE VERDI DI PROGETTO
 - 6a. VERDE PUBBLICO
 - 6b. VERDE PUBBLICO ATTEZZATO
 - 6c. VERDE DI PERTINENZA
 - 6d. VERDE NATURALISTICO
 - 6e. GIARDINO COMMESTIBILE
 - 7 PIAZZA ORTO MERCATO + FOOD FOREST
8500 mq - 32 box da 20 mq
 - 8 AREE PAVIMENTATE carrabili/pedonali
 - 9 AREE VERDI SCOLASTICHE
Implementazione (depaving, nuove dotazioni, etc.)
 - 10 VERDE PUBBLICO ESISTENTE
 - 11 SCUOLE COMUNALI
 - 12 EDILIZIA SPECIALISTICA SPORTIVA COMUNALE
 - 13 AREE DI INTERVENTO
 - 14 PISTA CICLABILE INTERRAMENTO FERROTRAMVIARIA
 - 15 PISTA CICLABILE IN PROGETTO
 - 16 PISTA CICLABILE ESISTENTE

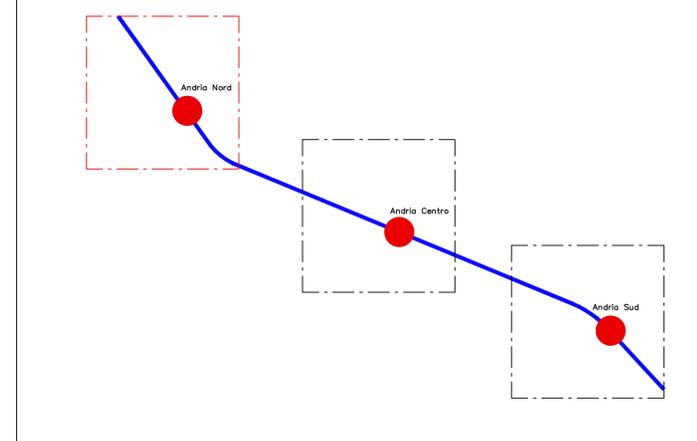

COMUNE DI ANDRIA

**PROGRAMMA INNOVATIVO NAZIONALE
PER LA QUALITA' DELL'ABITARE**
(art. 1 comma 437 e seguenti, Legge del 27 dicembre 2019, n. 160)

Proposta A.R.I.A.
**Abitazioni sostenibili, Riqualficazioni urbane,
Infrastrutture e Aree verdi per Andria Nord**

ID Proposta PINQUA: 172 PINQUA-2d02121e9a1bf14d5279e1cc04578b CUP: B81B2100079001

Fase 1 - Proposta Complessiva Preliminare
(elaborati ex art. 7 comma 5, Decreto interministeriale n. 395 del 16/09/2020)

A_3 **Organizzazione complessiva di intervento
Planimetria generale con sezioni e profili**

| | | |
|-----------------------|---------|------------|
| SCALA 1:2000-1:500 | REV. 00 | 11/03/2021 |
|-----------------------|---------|------------|

Soggetto eleggibile o finanziato: COMUNE DI ANDRIA
Legale Rappresentante: DOTT.SSA GIOVANNA BRUNO
Responsabile del Procedimento: ARCH. PASQUALE ANTONIO CASIERI