

**RIEPILOGO GENERALE LOTTI DI INTERVENTO**

- | Lotto | Titolo   |
|-------|--|
| C.1   | Potenziamento del tessuto residenziale e riqualificazione urbana e ambientale dell'area collocata tra Via Mozart, la linea ferroviaria e la Stazione di Andria Sud   |
| C.2   | Potenziamento del tessuto residenziale e riqualificazione urbana e ambientale dell'area antistante la stazione ferroviaria di Andria Sud, tra questa e Via Mozart.   |
| C.3   | Realizzazione di un nuovo sottopassaggio veicolare, ciclabile e pedonale tra la viabilità di accesso alla stazione di Andria Nord in arrivo da Via Bisceglie, sul lato Nord Est e Via Mozart sul lato Sud Ovest. |
| C.4   | Riqualificazione urbana ed ambientale dell'intersezione tra Via Mozart e la nuova viabilità con sottopassaggio di cui all'intervento C.3   |
| C.5   | Riqualificazione urbana ed ambientale di una porzione dell'area recastante il versante del lato sud di Via Bisceglie per il miglioramento delle modalità di accesso alla stazione di Andria Sud                  |
| C.6   | Riqualificazione urbana ed ambientale di una porzione della Via Cosimo Di Ceglie al fine di consentire una migliore connessione pedonale (pedibus) tra le scuole esistenti e la stazione ferroviaria.            |
| C.7   | Intervento di riqualificazione ambientale di una porzione delle superfici esterne della Scuola Elementare Giuseppe Verdi.  |
| C.8   | Realizzazione di un nuovo parcheggio per autobus e pullman (autostazione) complementare alla stazione ferroviaria e servizio del sistema scolastico circostante  |

TOTALE MQ

SCUOLA ELEMENTARE "Giuseppe Verdi"

Stazione di Andria Sud

- LEGENDA**
- 1 RESIDENZE HOUSING SOCIALE + SERVIZI (p.terra)  
1 blocco 12x24m - 5 piani fuori terra - 12 alloggi
  - 2 LOCALI COMMERCIALI  
1 blocco 12x15m - 2 piani fuori terra
  - 3 RESIDENZE PUBBLICHE ERP + SERVIZI (p.terra)  
3 blocchi 12x24m - 5 piani fuori terra - 36 alloggi
  - 4 EFFICIENTAMENTO ENERGETICO EDILIZIA RESIDENZIALE PUBBLICA COMUNALE  
50 alloggi
  - 5 EFFICIENTAMENTO ENERGETICO EDILIZIA SPECIALISTICA PUBBLICA COMUNALE  
aule polifunzionali
  - 6 AREE VERDI DI PROGETTO
    - 6a. VERDE PUBBLICO
    - 6b. VERDE PUBBLICO ATTREZZATO  
Implementazione (depaving, nuove dotazioni, etc.)
    - 6c. VERDE DI PERTINENZA
    - 6d. VERDE NATURALISTICO
  - AREE VERDI SCOLASTICHE  
Implementazione (depaving, nuove dotazioni, etc.)
  - AREE PAVIMENTATE  
carrabili/pedonali
  - VERDE PUBBLICO ESISTENTE
  - SCUOLE COMUNALI
  - EDILIZIA SPECIALISTICA SPORTIVA COMUNALE
  - AREE DI INTERVENTO
  - PISTA CICLABILE INTERRAMENTO FERROTRANVIARIA
  - PISTA CICLABILE IN PROGETTO
  - PISTA CICLABILE ESISTENTE




**COMUNE DI ANDRIA**

**PROGRAMMA INNOVATIVO NAZIONALE  
PER LA QUALITA' DELL'ABITARE**  
(art. 1 comma 437 e seguenti, Legge del 27 dicembre 2019, n. 160)

Proposta T.E.R.R.A.  
**Trasformazioni Edilizie sostenibili, Ruralità,  
Rinaturalizzazione Aree verdi, per Andria Sud**

CUP: B81B21000810001

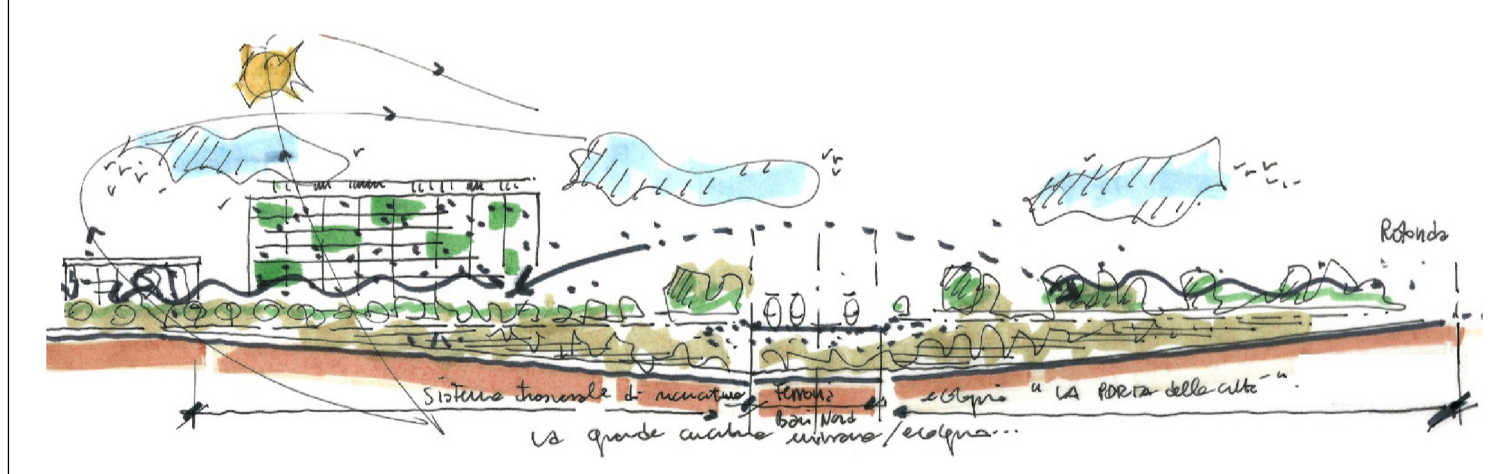

Fase 1 - Proposta Complessiva Preliminare  
(elaborati ex art. 7 comma 5, Decreto interministeriale n. 395 del 16/09/2020)

C\_3

Organizzazione complessiva di intervento  
Planimetria generale con sezioni e profili

SCALA  
1:2000-1:500

REV. 01

12/03/2021

Soggetto eleggibile o finanziamento: COMUNE DI ANDRIA  
Legale Rappresentante: DOTT.SSA GIOVANNA BRUNO  
Responsabile del Procedimento: ARCH. PASQUALE ANTONIO CASIERI