




REGIONE PUGLIA  
COMUNE DI ANDRIA

PIANO COMUNALE DEI TRATTURI  
L.R. n.29/2003  
"DISCIPLINA DELLE FUNZIONI AMMINISTRATIVE IN MATERIA DI TRATTURI"

TAV.DI PROGETTO  
**TAV.P3**  
SCALA 1:5.000  
data: giugno 2008  
agg.:

PROGETTISTA  
ING. RICCARDO RUOTOLO


COLLABORATORI  
ARCH. NUNZIA PETRUZZELLI - GEOM. V. VURCHIO

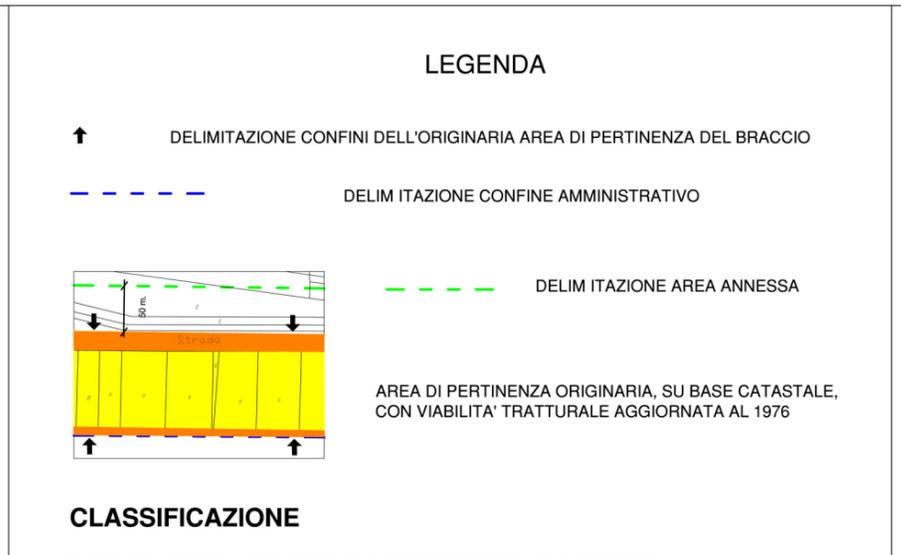

### CLASSIFICAZIONE

IL BRACCIO CANOSA - MONTECARAFA NEL TERRITORIO DEL COMUNE DI ANDRIA E' CLASSIFICATO DI **CATEGORIA b)**

L.R. n.29/2003 art.2 - comma 2, lettera b):  
i tronchi armentizi idonei a soddisfare riconosciute esigenze di carattere pubblico, con particolare riguardo a quella di strada ordinaria;

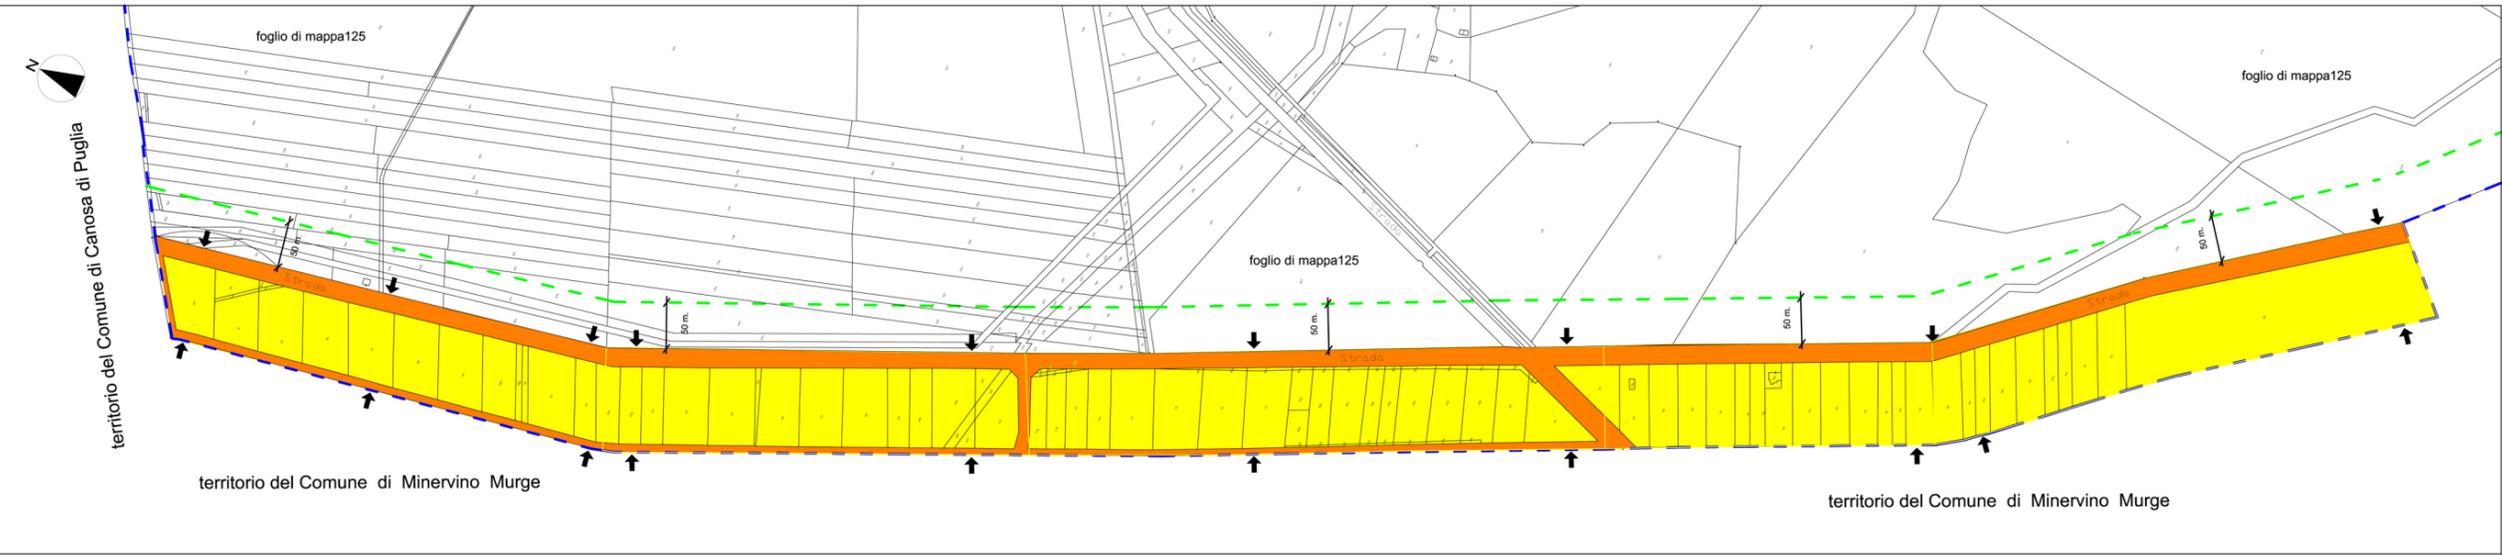

INDIVIDUAZIONE DELL'AREA DI PERTINENZA (AP) E DELL' AREA ANNESSA (AA) COME DA RILIEVO CATASTALE DEL FOGLIO DI MAPPA N. 125

