



REGIONE PUGLIA  
COMUNE DI ANDRIA



PIANO COMUNALE DEI TRATTURI  
L.R. n.29/2003  
"DISCIPLINA DELLE FUNZIONI AMMINISTRATIVE IN MATERIA DI TRATTURI"

TAV.DI PROGETTO  
REGIO TRATTURO BARLETTA - GRUMO  
ZONA AGRICOLA  
TRONCHI ARMENTIZI (AP) - AREE ANNESSE (AA)

PROGETTISTA  
ING. RICCARDO RUOTOLO

COLLABORATORI  
ARCH. N. PETRUZZELLI - GEOM. V. VURCHIO

SCALA 1:5.000  
date: giugno 2008  
agg.:

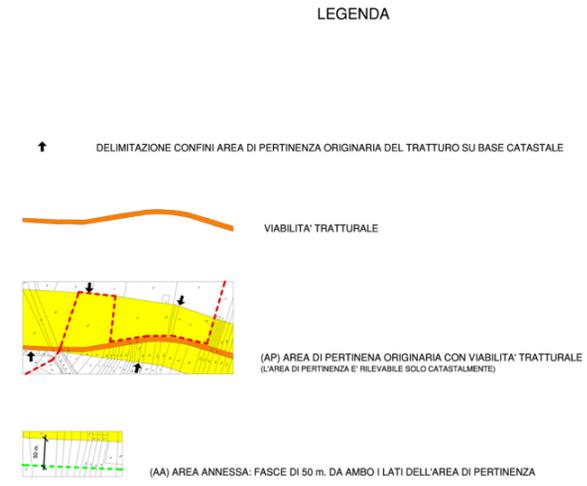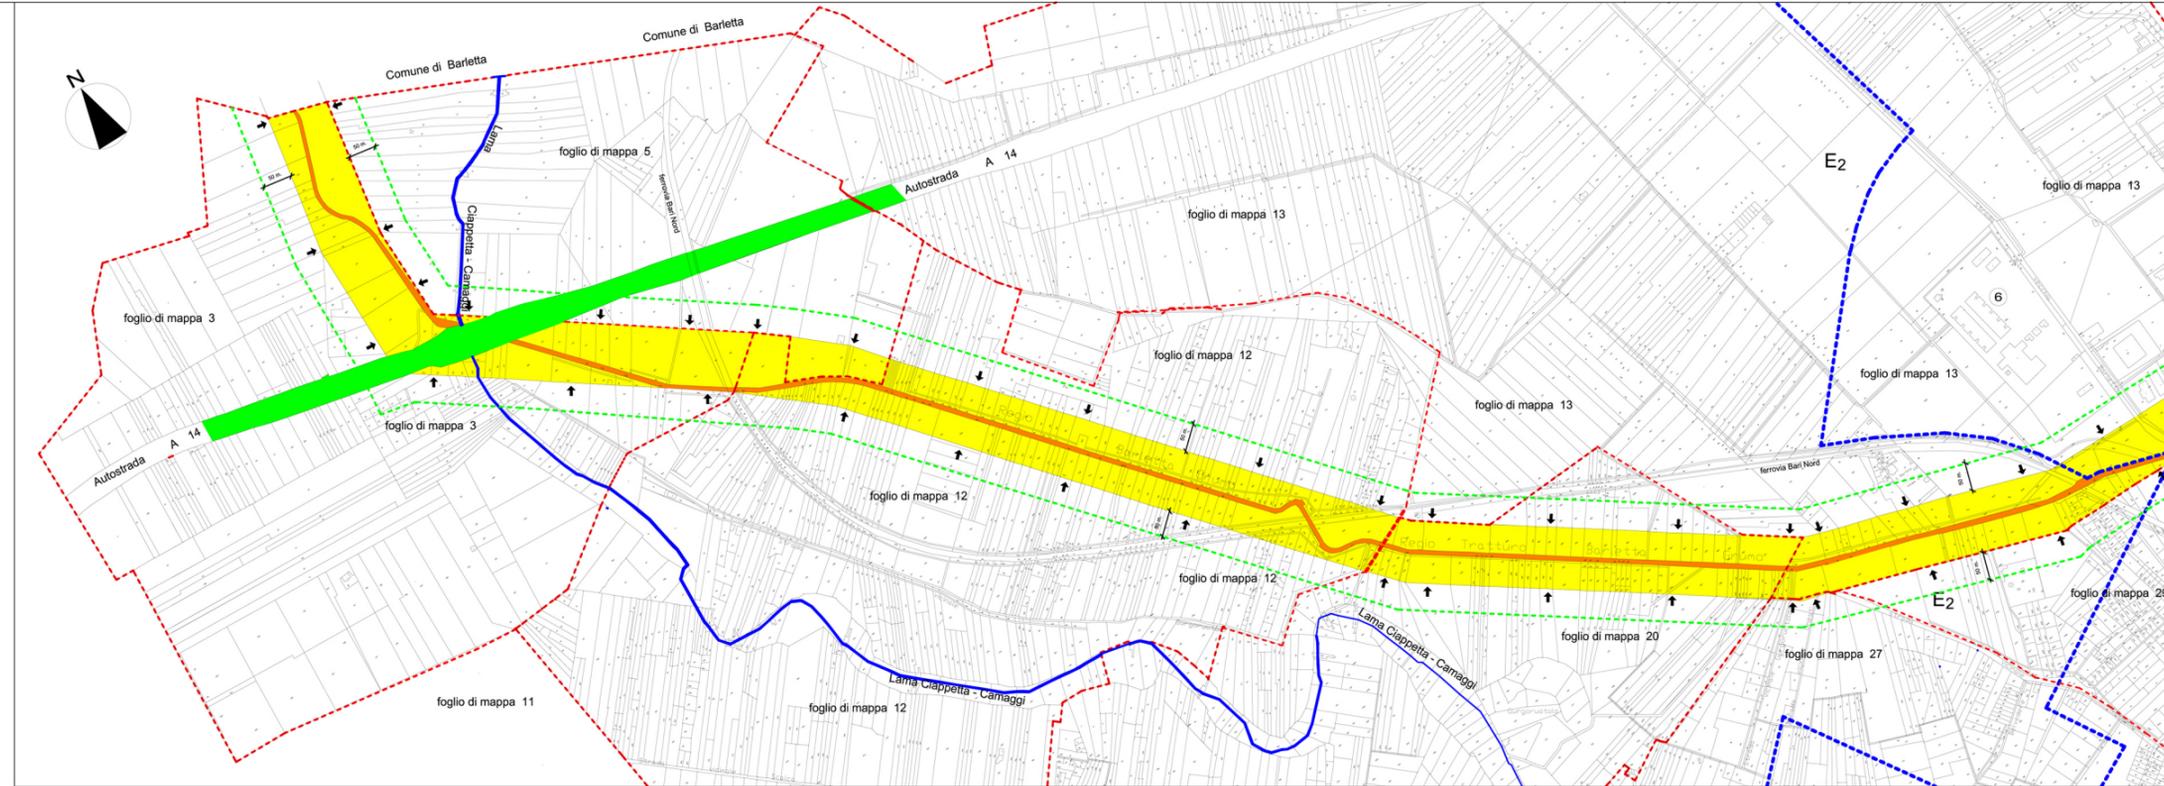

CLASSIFICAZIONE

I TRATTI IN ZONA AGRICOLA DEL TRATTURO BARLETTA - GRUMO, DAI CONFINI CON I TERRITORI DI BARLETTA E TRANI FINO AL PERIMETRO DELLA ZONIZZAZIONE URBANA DELLA CITTA' DI ANDRIA, SONO CLASSIFICATI DI CATEGORIA b)

L.R. n.29/2003 art.2 - comma 2, lettera b):  
I tronchi armentizi idonei a soddisfare riconosciute esigenze di carattere pubblico, con particolare riguardo a quella di strada ordinaria;

LEGENDA

