



COMUNE
DI ANDRIA

SETTORE PIANIFICAZIONE DEL TERRITORIO
Servizio Urbanistica

Piano Urbanistico Esecutivo

Zona Industriale

maglie di P.R.G. nn. D114 - D115 - D16-7 P.d.R. - D19 P.d.R.

Approvazioni:

Parere Dirigente Settore P. del T.: _____ in data _____

Parere dell'Ufficio del Genio Civile: Prot. n. _____ del _____

Adozione: Deliberazione del Consiglio Comunale n. _____ del _____

Approvazione: Deliberazione del Consiglio Comunale n. _____ del _____

OGGETTO:

Stralci degli elaborati del piano regolatore
attinenti il piano particolareggiato

TAVOLA:

2.4

Scala: 1: 5000

Data: Gennaio 2005

Agg: _____

Relazione Geologica:
Geol. GIUSEPPE MAZZONE

Il Dirigente Settore
Pianificazione Territoriale
Ing. GIOVANNI TONDOLLO

Progettista:
Arch. GIACOMO LOSAPIO

IL SISTEMA DEI VINCOLI


Tav.1 (Vincoli ex lege 1497/39 e 1089/39)

Scala 1: 25.000



Tav.2 (Vincolo idrogeologico)

Scala 1: 25.000

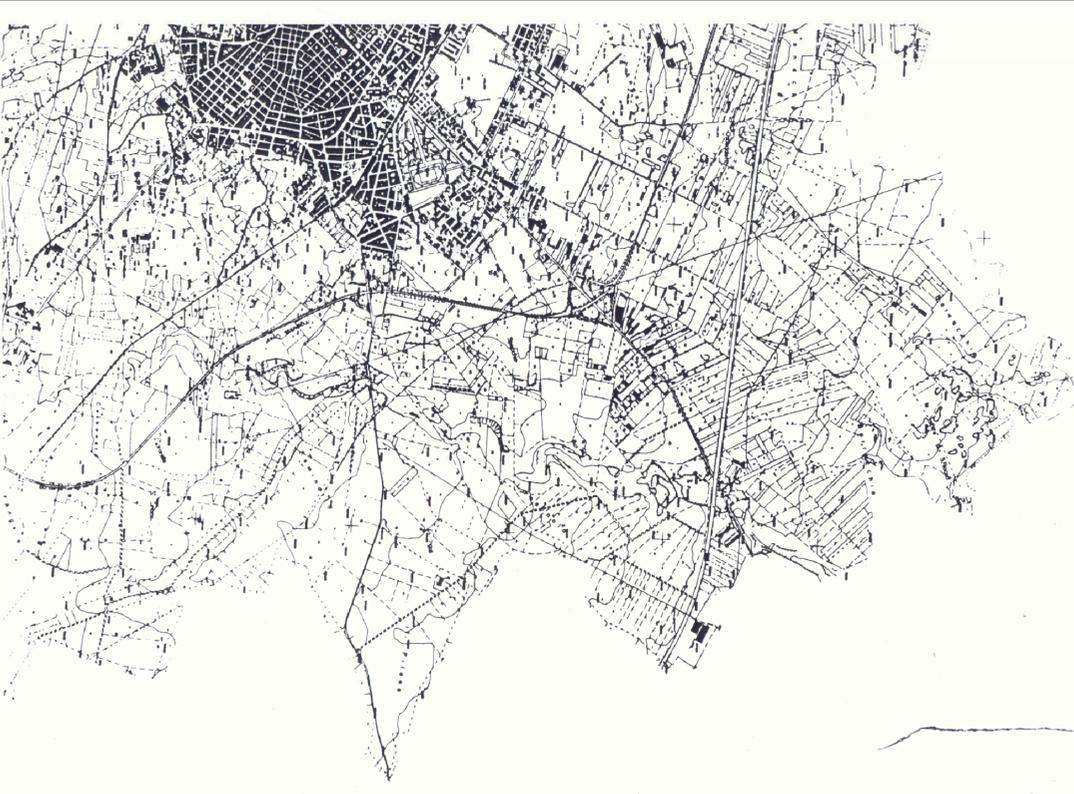

Tav.3 (Vincoli ex lege 431)

Scala 1: 25.000



Tav.1 (Vincoli ex lege 1497/39 e 1089/39)

Scala 1: 25.000

Tav.2 (Vincolo idrogeologico)

Scala 1: 25.000

Tav.3 (Vincoli ex lege 431)

Scala 1: 25.000