



COMUNE
DI ANDRIA

SISTEMI PIANIFICAZIONE DEL TERRITORIO
SERVIZIO URBANISTICO

Piano Urbanistico Esecutivo

Zona Industriale

inquadro di P.R.A. n. 01/14 - 01/16 - 01/17 S.A.R. - 01/18 S.A.R.

Approvazioni:
Parere Dirigente Settore P. del T.: _____ in data _____
Parere dell'Ufficio del Genio Civile: _____ del _____
Adozione: Deliberazione del Consiglio Comunale n. _____ del _____
Approvazione: Deliberazione del Consiglio Comunale n. _____ del _____

OGGETTO:

Progetti schematici delle urbanizzazioni primarie e secondarie - PARTICOLARI

TAVOLA:
6.2

Scala: 1:50 - 1:50 - 5:00


Data: Gennaio 2015

Autore: Ing. GIACOMO LOSAPPO


Progetto: Urbanistica

Redazione: Geom. GIACOMO LOSAPPO
Sede: STRADA 143, ANDRIA (BT)


Il Dirigente Settore P. del T. GIACOMO LOSAPPO

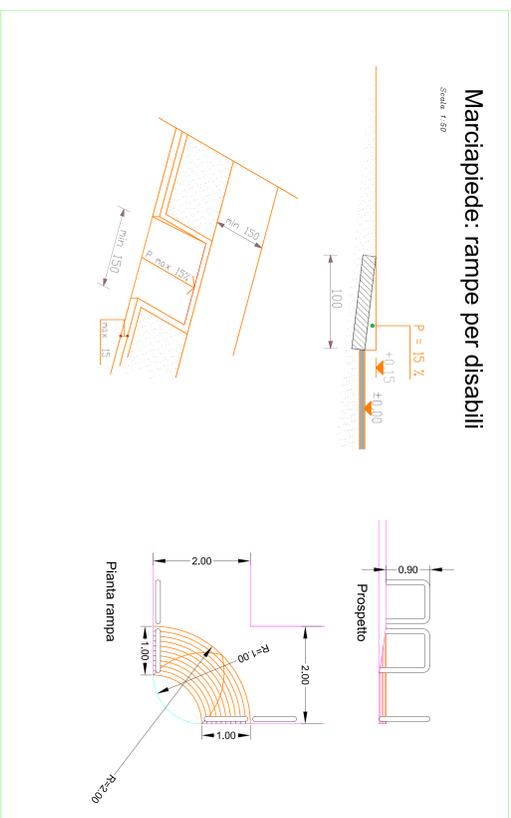


INTERSEZIONE
STRADA MONACHELLE - ST. DI P.R.G.

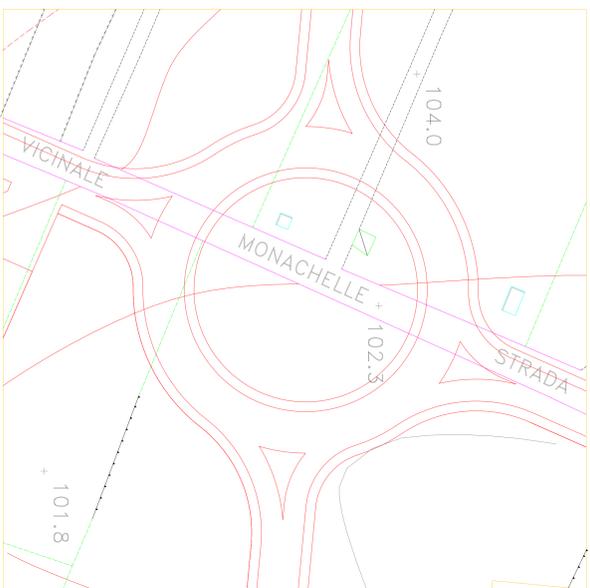



ALLINEAMENTO SU STATO DI FATTO

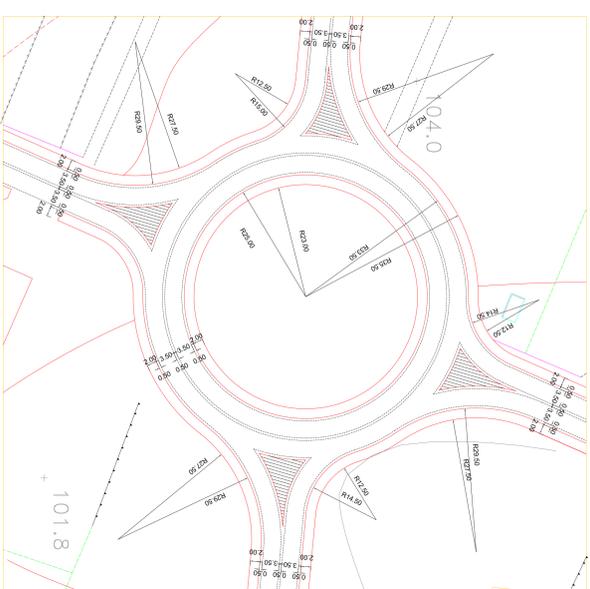

PROGETTO QUOTATO

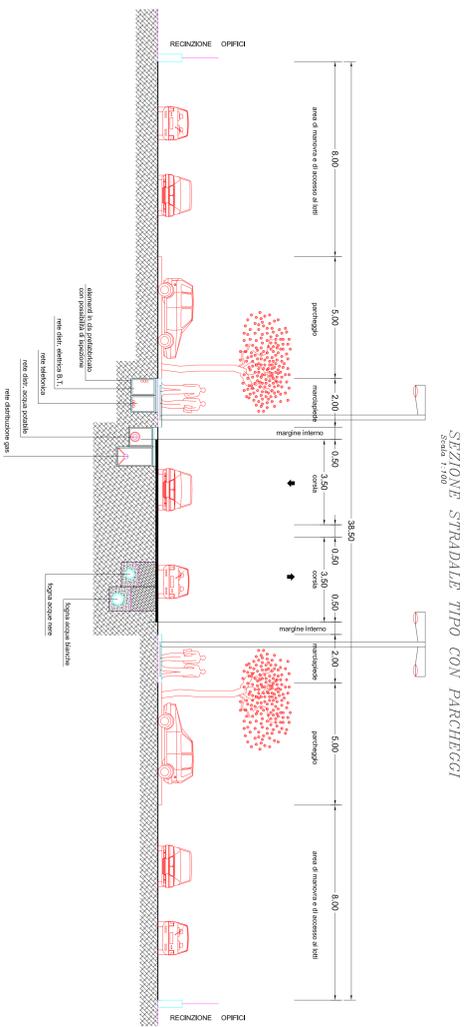

INTERSEZIONE
STRADA MONACHELLE - TANGENZIALE

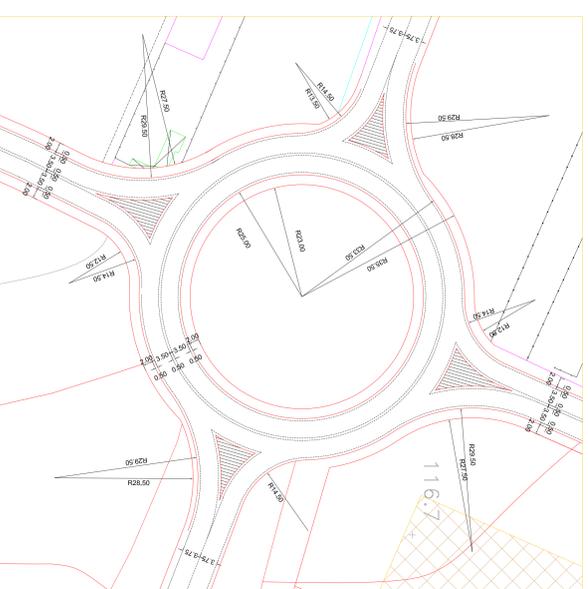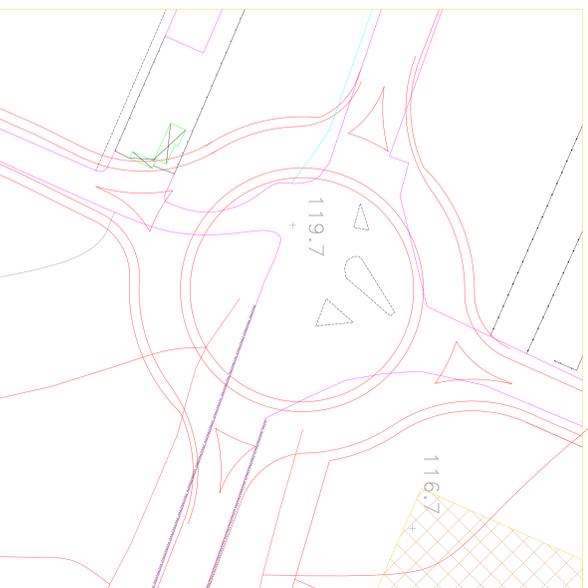

Scala 1:500

