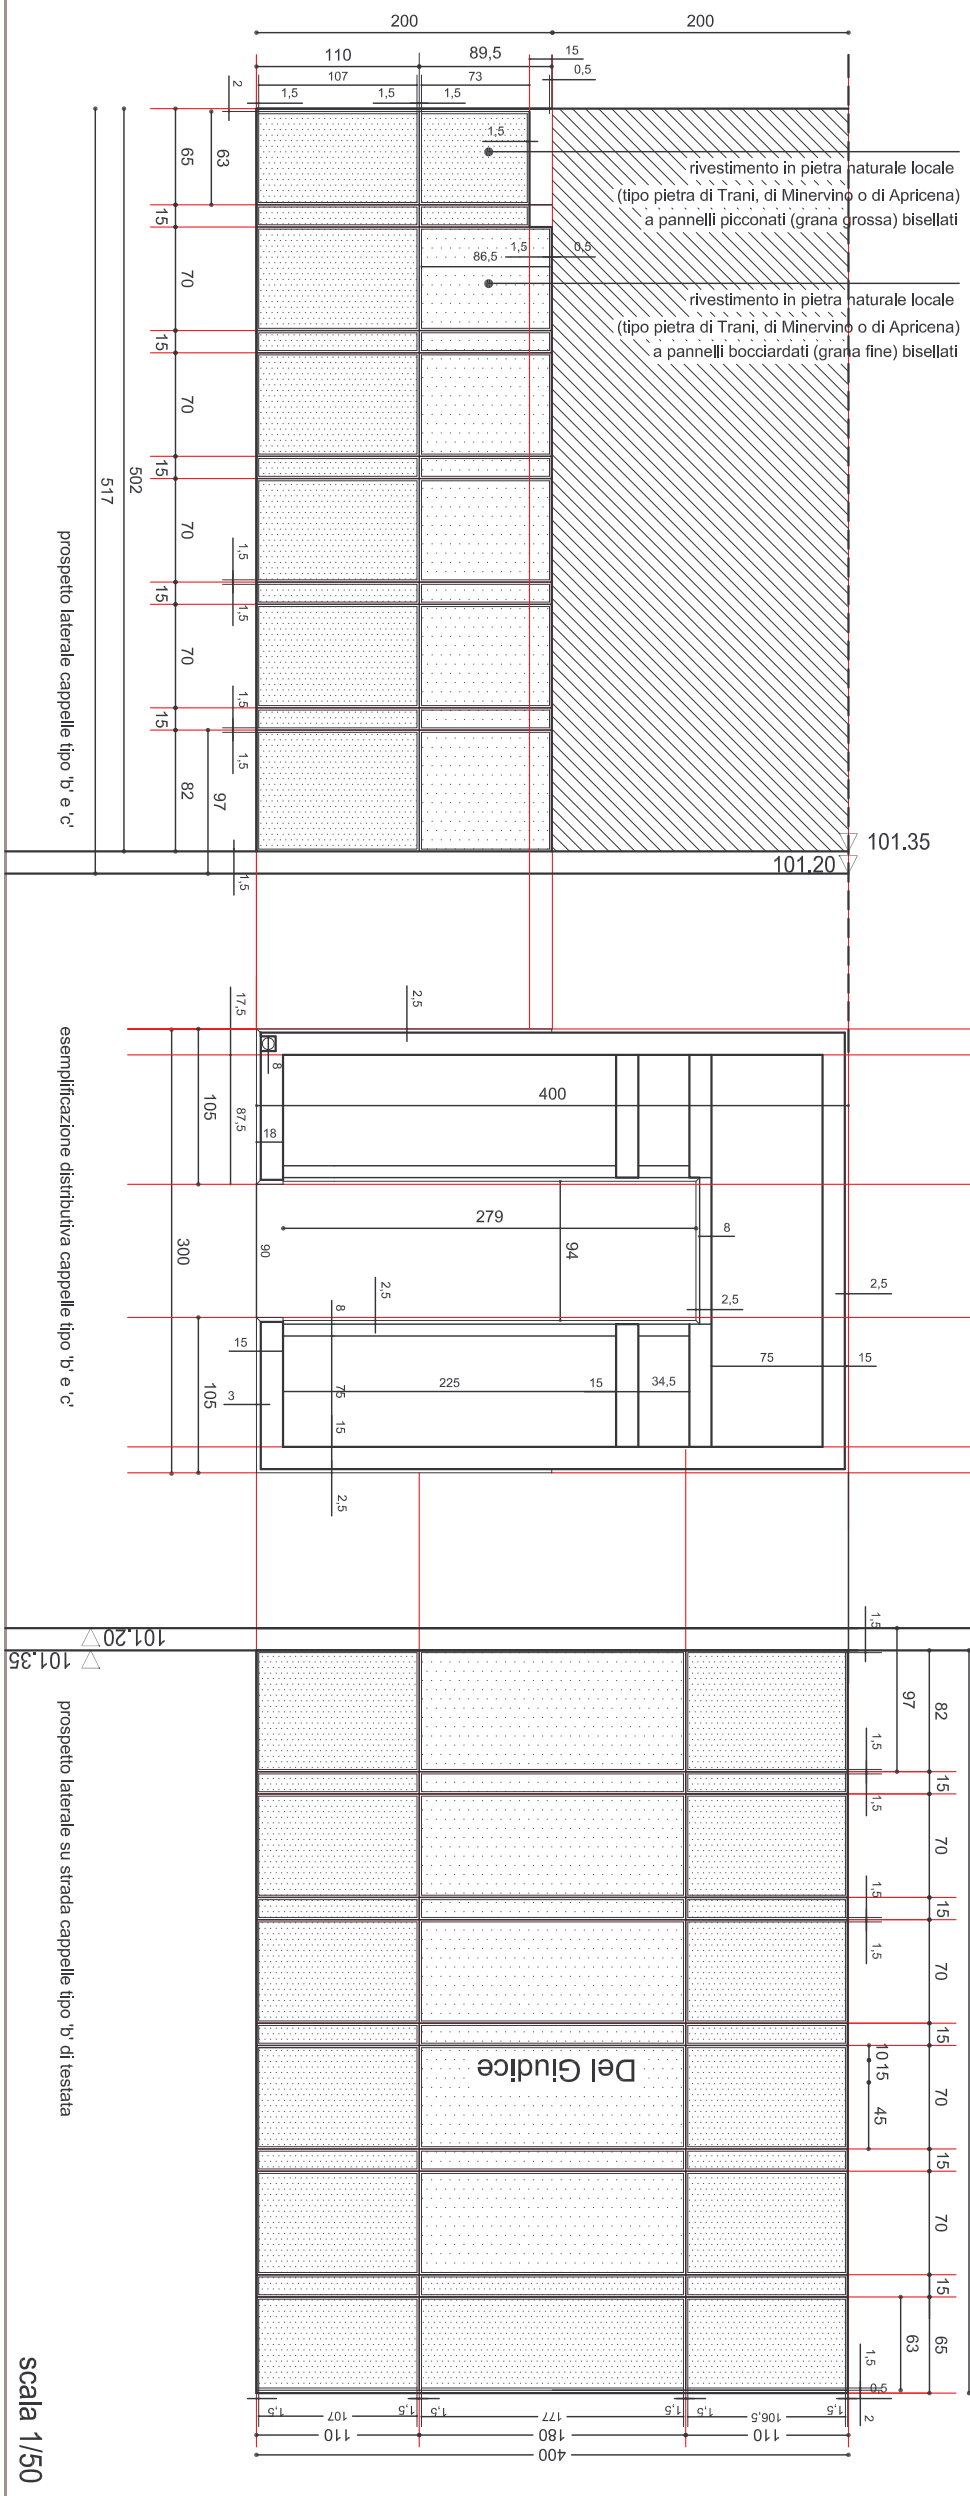

COMUNE DI ANDRIA

SETTORE PIANIFICAZIONE DEL TERRITORIO

Dirigente : ing. Giovanni Tondolo

Consulente incaricata : arch. Andreina Mandara

con : arch. Chiara Rosanelli

Rilievi plano altimetrici e quote strade di progetto : ing. Vincenzo Mancini

AMPLIAMENTO DEL CIMITERO

LINEAMENTI REGOLAMENTARI PER L'EDIFICAZIONE DELLE NUOVE CAPPELLE GENTILIZIE. II stralcio

Nucleo

Lotto A, B, U, V (integrazione)