COMUNE DI ANDRIA

SETTORE PIANIFICAZIONE DEL TERRITORIO
Servizio Urbanistica

Piano Urbanistico Esecutivo

Zona Industriale
maglie di R.A.S. nn. 01/14 - 01/15 - 01/A-7 R.A.R. - 01/B R.A.R.

Approvazioni:
Parere Dirigente Settore P. del T.: _____ in data _____
Parere dell'Ufficio del Genio Civile: Prot. n. _____ del _____
Adozione: Deliberazione del Consiglio Comunale n. _____ del _____
Approvazione: Deliberazione del Consiglio Comunale n. _____ del _____

OGGETTO:

Planimetria di piano particolareggiato su rilievo aerofotogrammetrico – Piano quotato

TAVOLA: 4

Scala: 1:1000	Data: Gennaio 2005	Agg.:
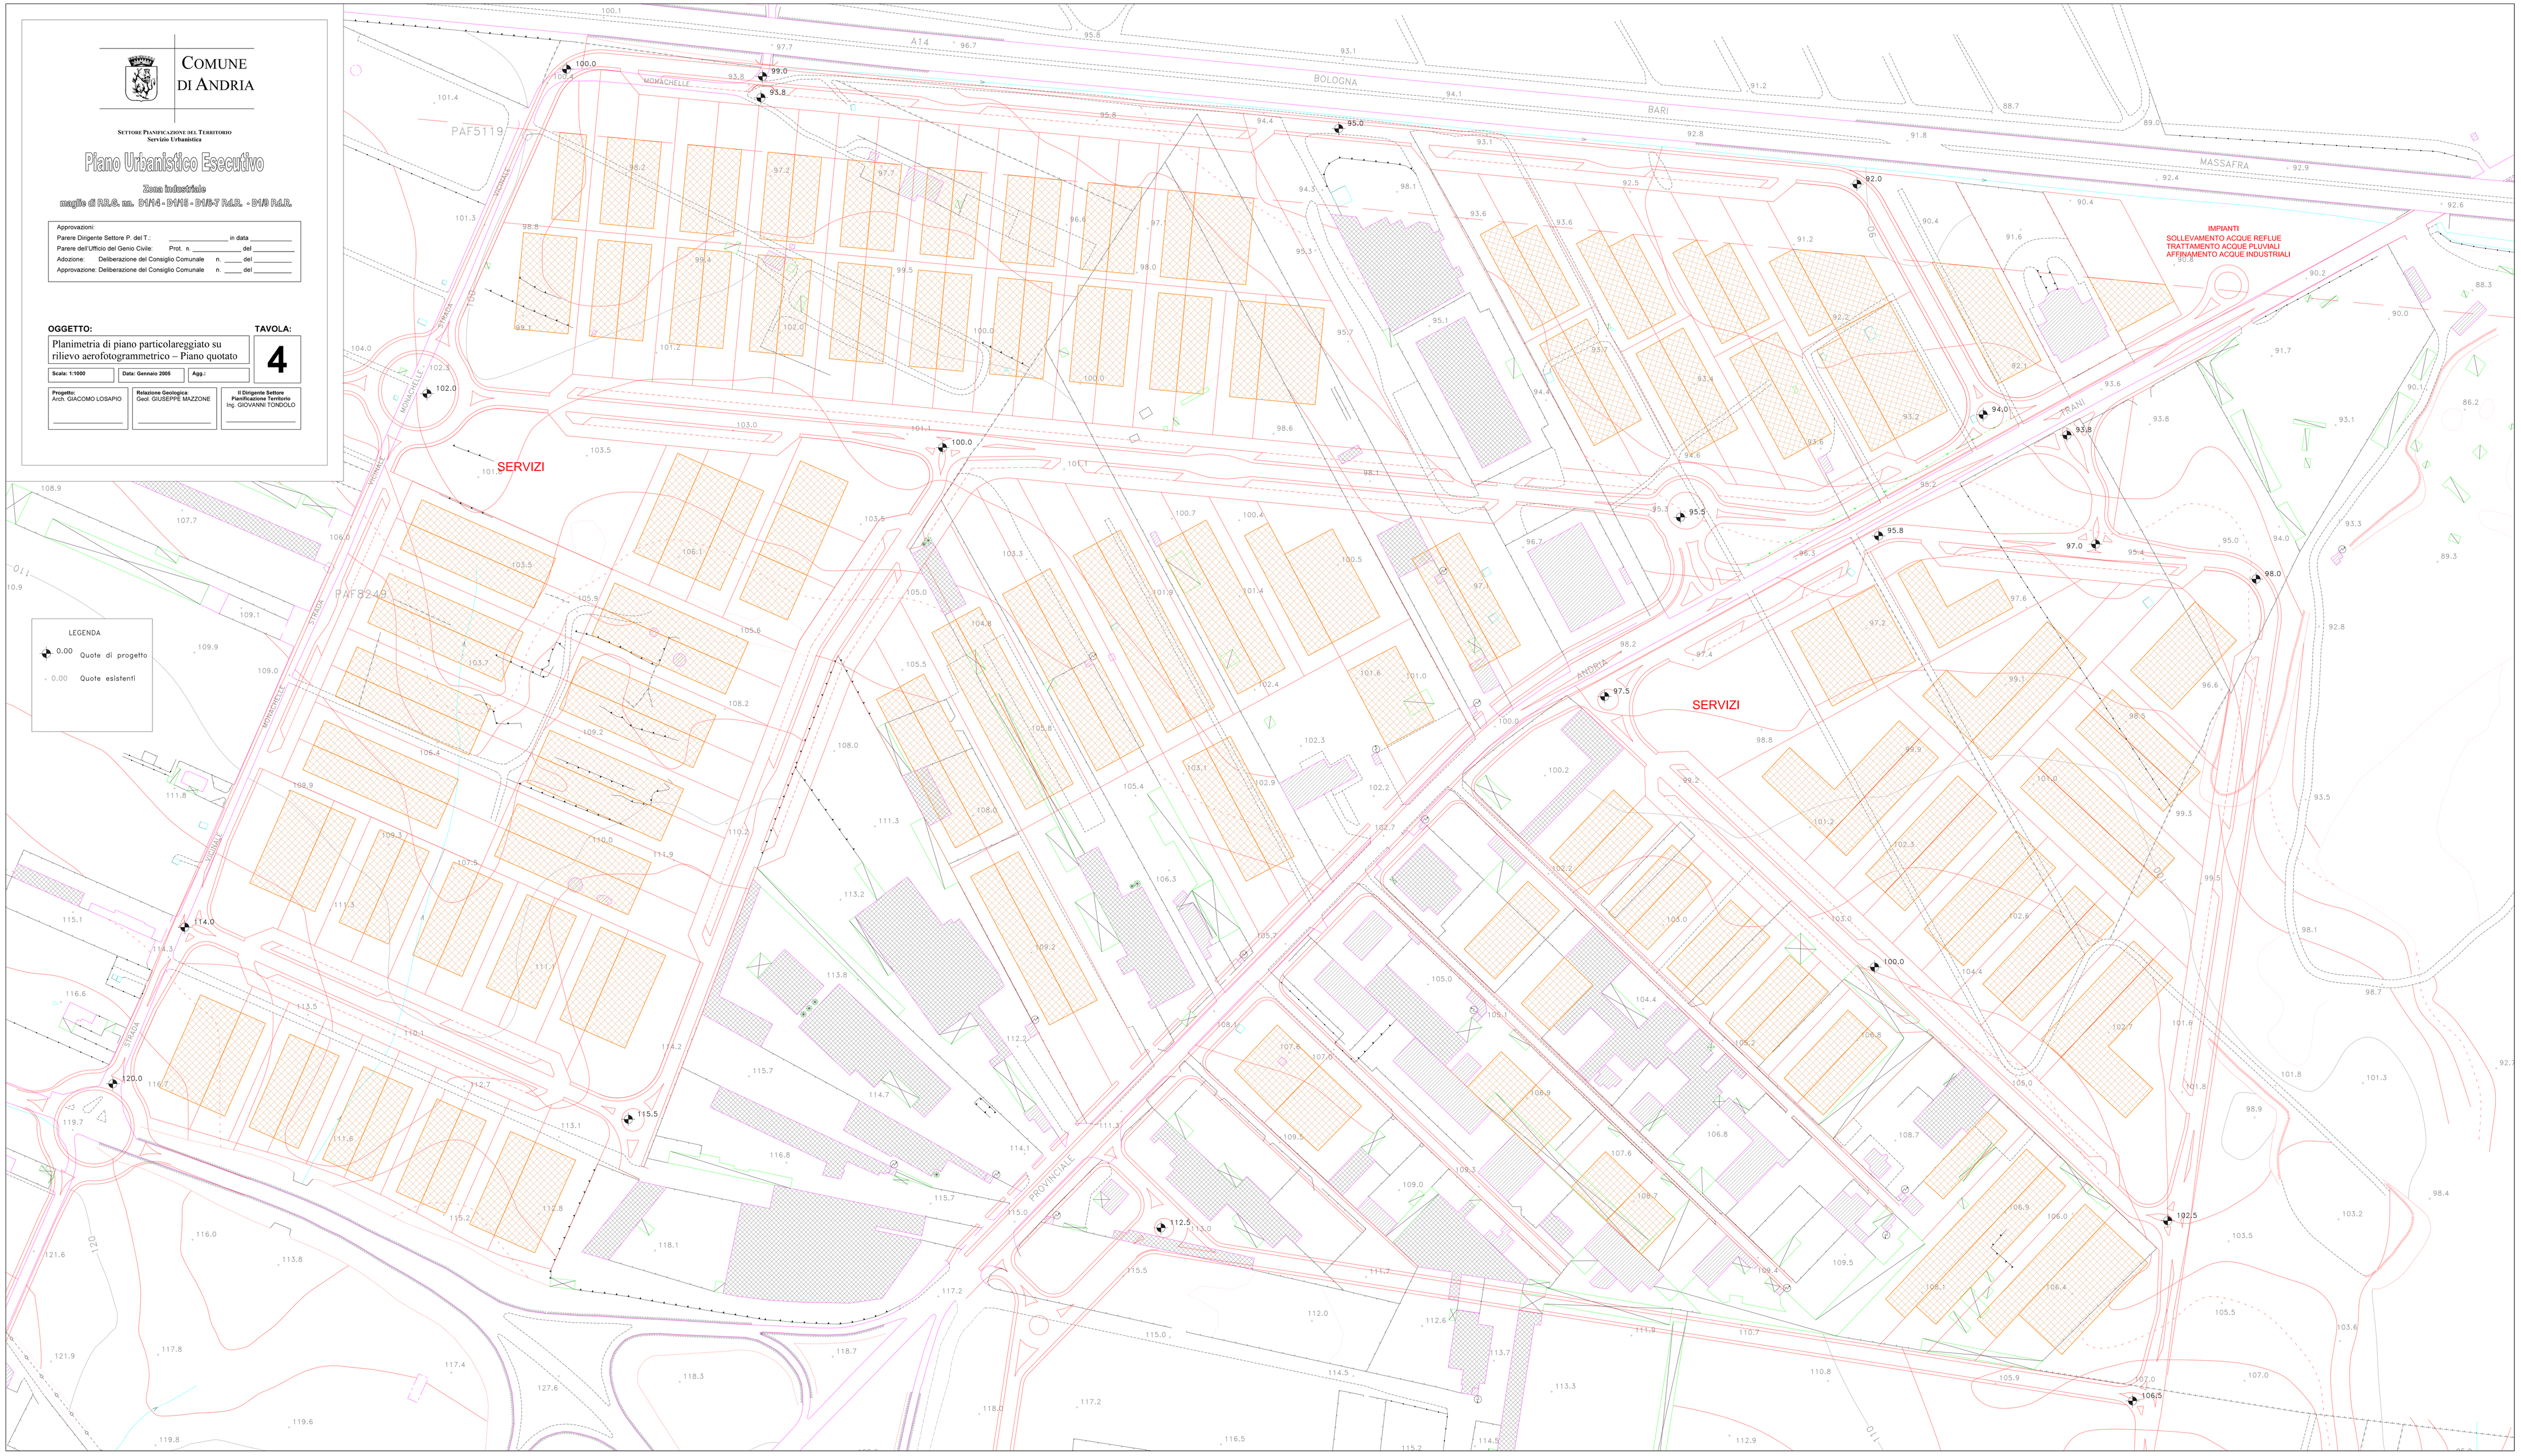
Progetto:	Relazione Geologica:	Il Dirigente Settore Pianificazione Territorio:
Arch. GIACOMO LOSAPIO	Geol. GIUSEPPE MAZZONE	Ing. GIOVANNI TONDOLO