COMUNE DI ANDRIA

SETTORE PIANIFICAZIONE DEL TERRITORIO
Servizio Urbanistica

Piano Urbanistico Esecutivo

Zona Industriale
maglie di R.G. n. 8414 - 8415 - 8416-7 R.G.E. - 8416 R.G.E.

Approvazioni:
Parere Dirigente Settore P. del T.: _____ in data _____
Parere dell'Ufficio del Genio Civile: Prot. n. _____ del _____
Adozione: Deliberazione del Consiglio Comunale n. _____ del _____
Approvazione: Deliberazione del Consiglio Comunale n. _____ del _____

OGGETTO:
Progetti schematici delle urbanizzazioni primarie e secondarie – PARTICOLARI

TAVOLA: 6.2

Scala: 1: 50 – 100 – 500 | Data: Gennaio 2008 | App.:

Progetto: Arch. GIACOMO LOSAPIO
Relazione Geologica: Geol. GIUSEPPE MAZZONE
Il Dirigente Settore Pianificazione Territorio: Ing. GIOVANNI TONDOLO

ALLINEAMENTO SU STATO DI FATTO

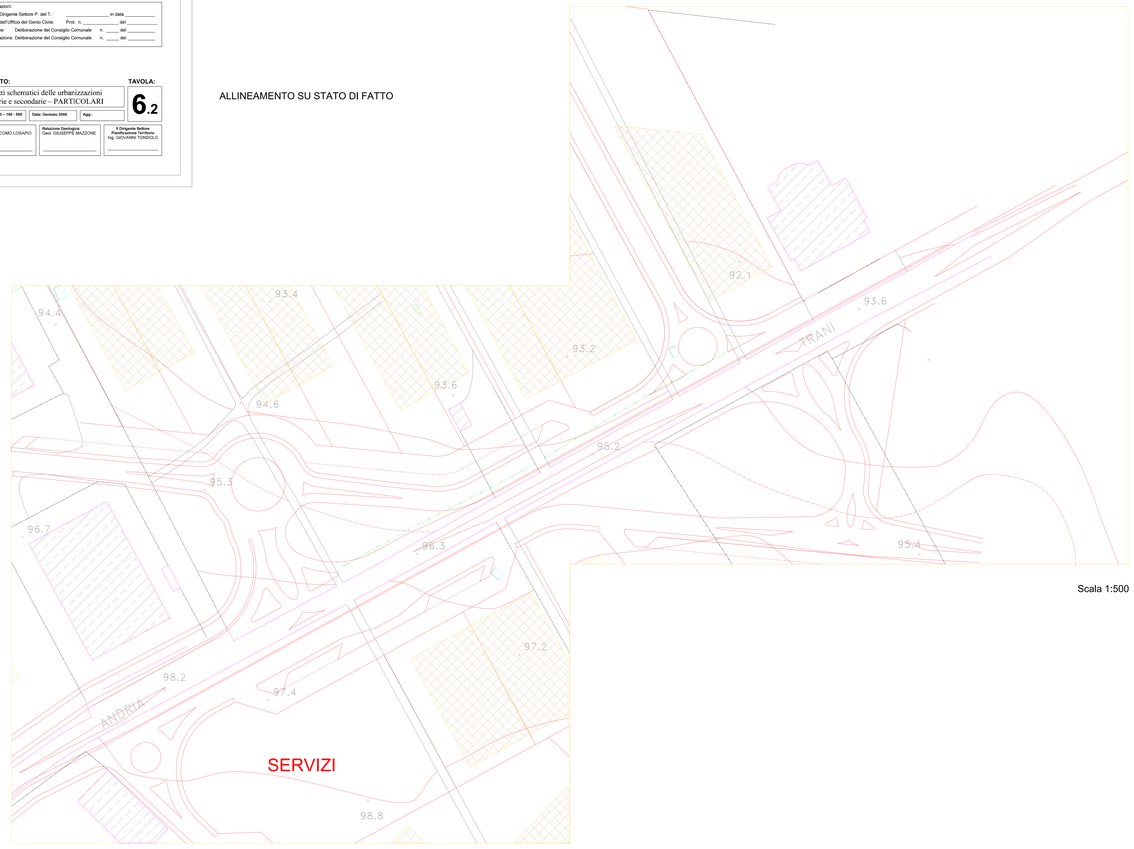

Scala 1:500

INTERSEZIONE
S.P. 130 - VIABILITA DI P.R.G.

PROGETTO QUOTATO

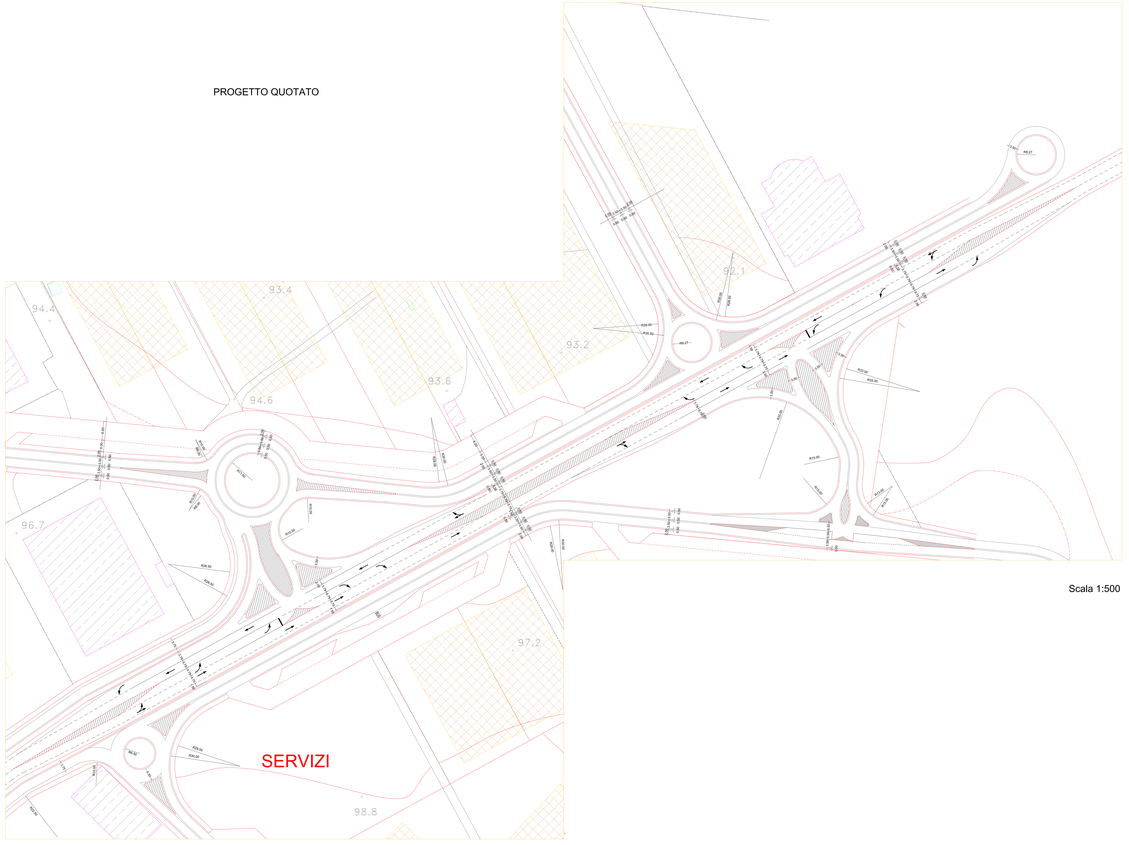

Scala 1:500

INTERSEZIONE
S.P. 130 - VIABILITA DI P.R.G.