



INTERSEZIONI RILIEVI

Intersezione	N. post.
Via Barletta	1
Via Gramsci	2
Via Trani	3
Viale Istria	4
Via Bisceglie	5
Via Corato	6
Via Castel del Monte	7
Via Pietro Nenni	8
Via Canosa	9
Piazza Caduti sul lavoro	10
Via Santa Maria dei miracoli	11
Via Giuseppe Malpighi	12
Piazza Umberto I	13
Via Sant'Andrea	14
Piazza Porta la barra	15
Piazza Ruggero VII	16
Piazza Imbriani	17

LEGENDA:

- INTERSEZIONI RILEVATE
- VOLUMI DI TRAFFICO NELLE INTERSEZIONI
- TOTALE DI VOLUMI DI SEZIONE PER SENSO DI MARCIA
- DIREZIONE

Nota: Rilievi delle svolte alle intersezioni nelle ore di punta del mattino (7:30 - 8:30)

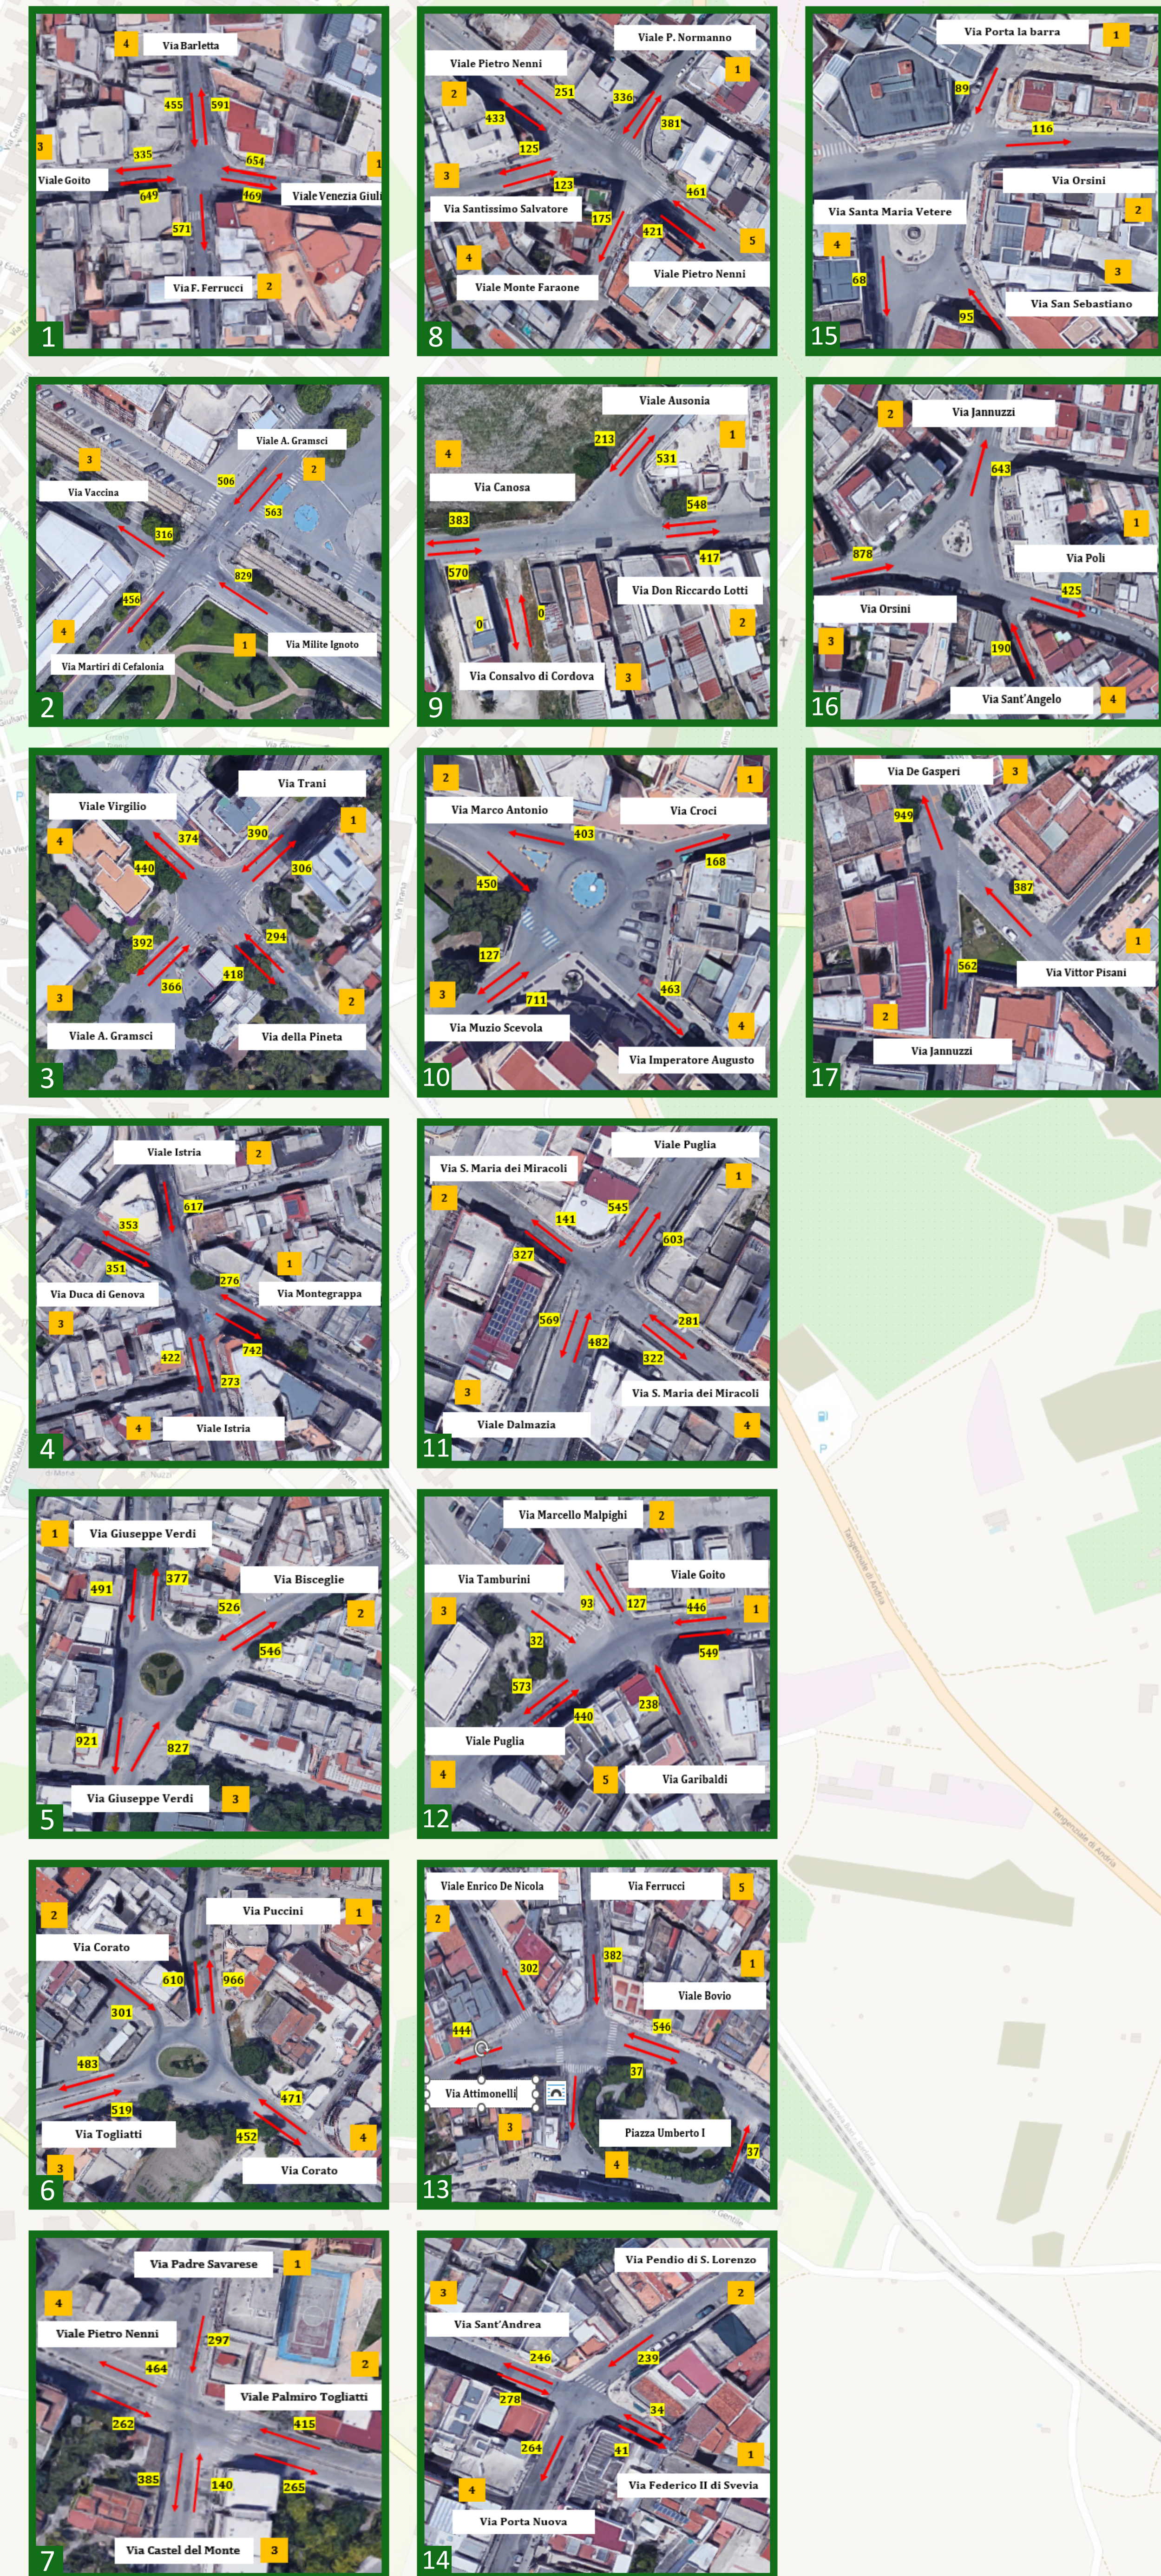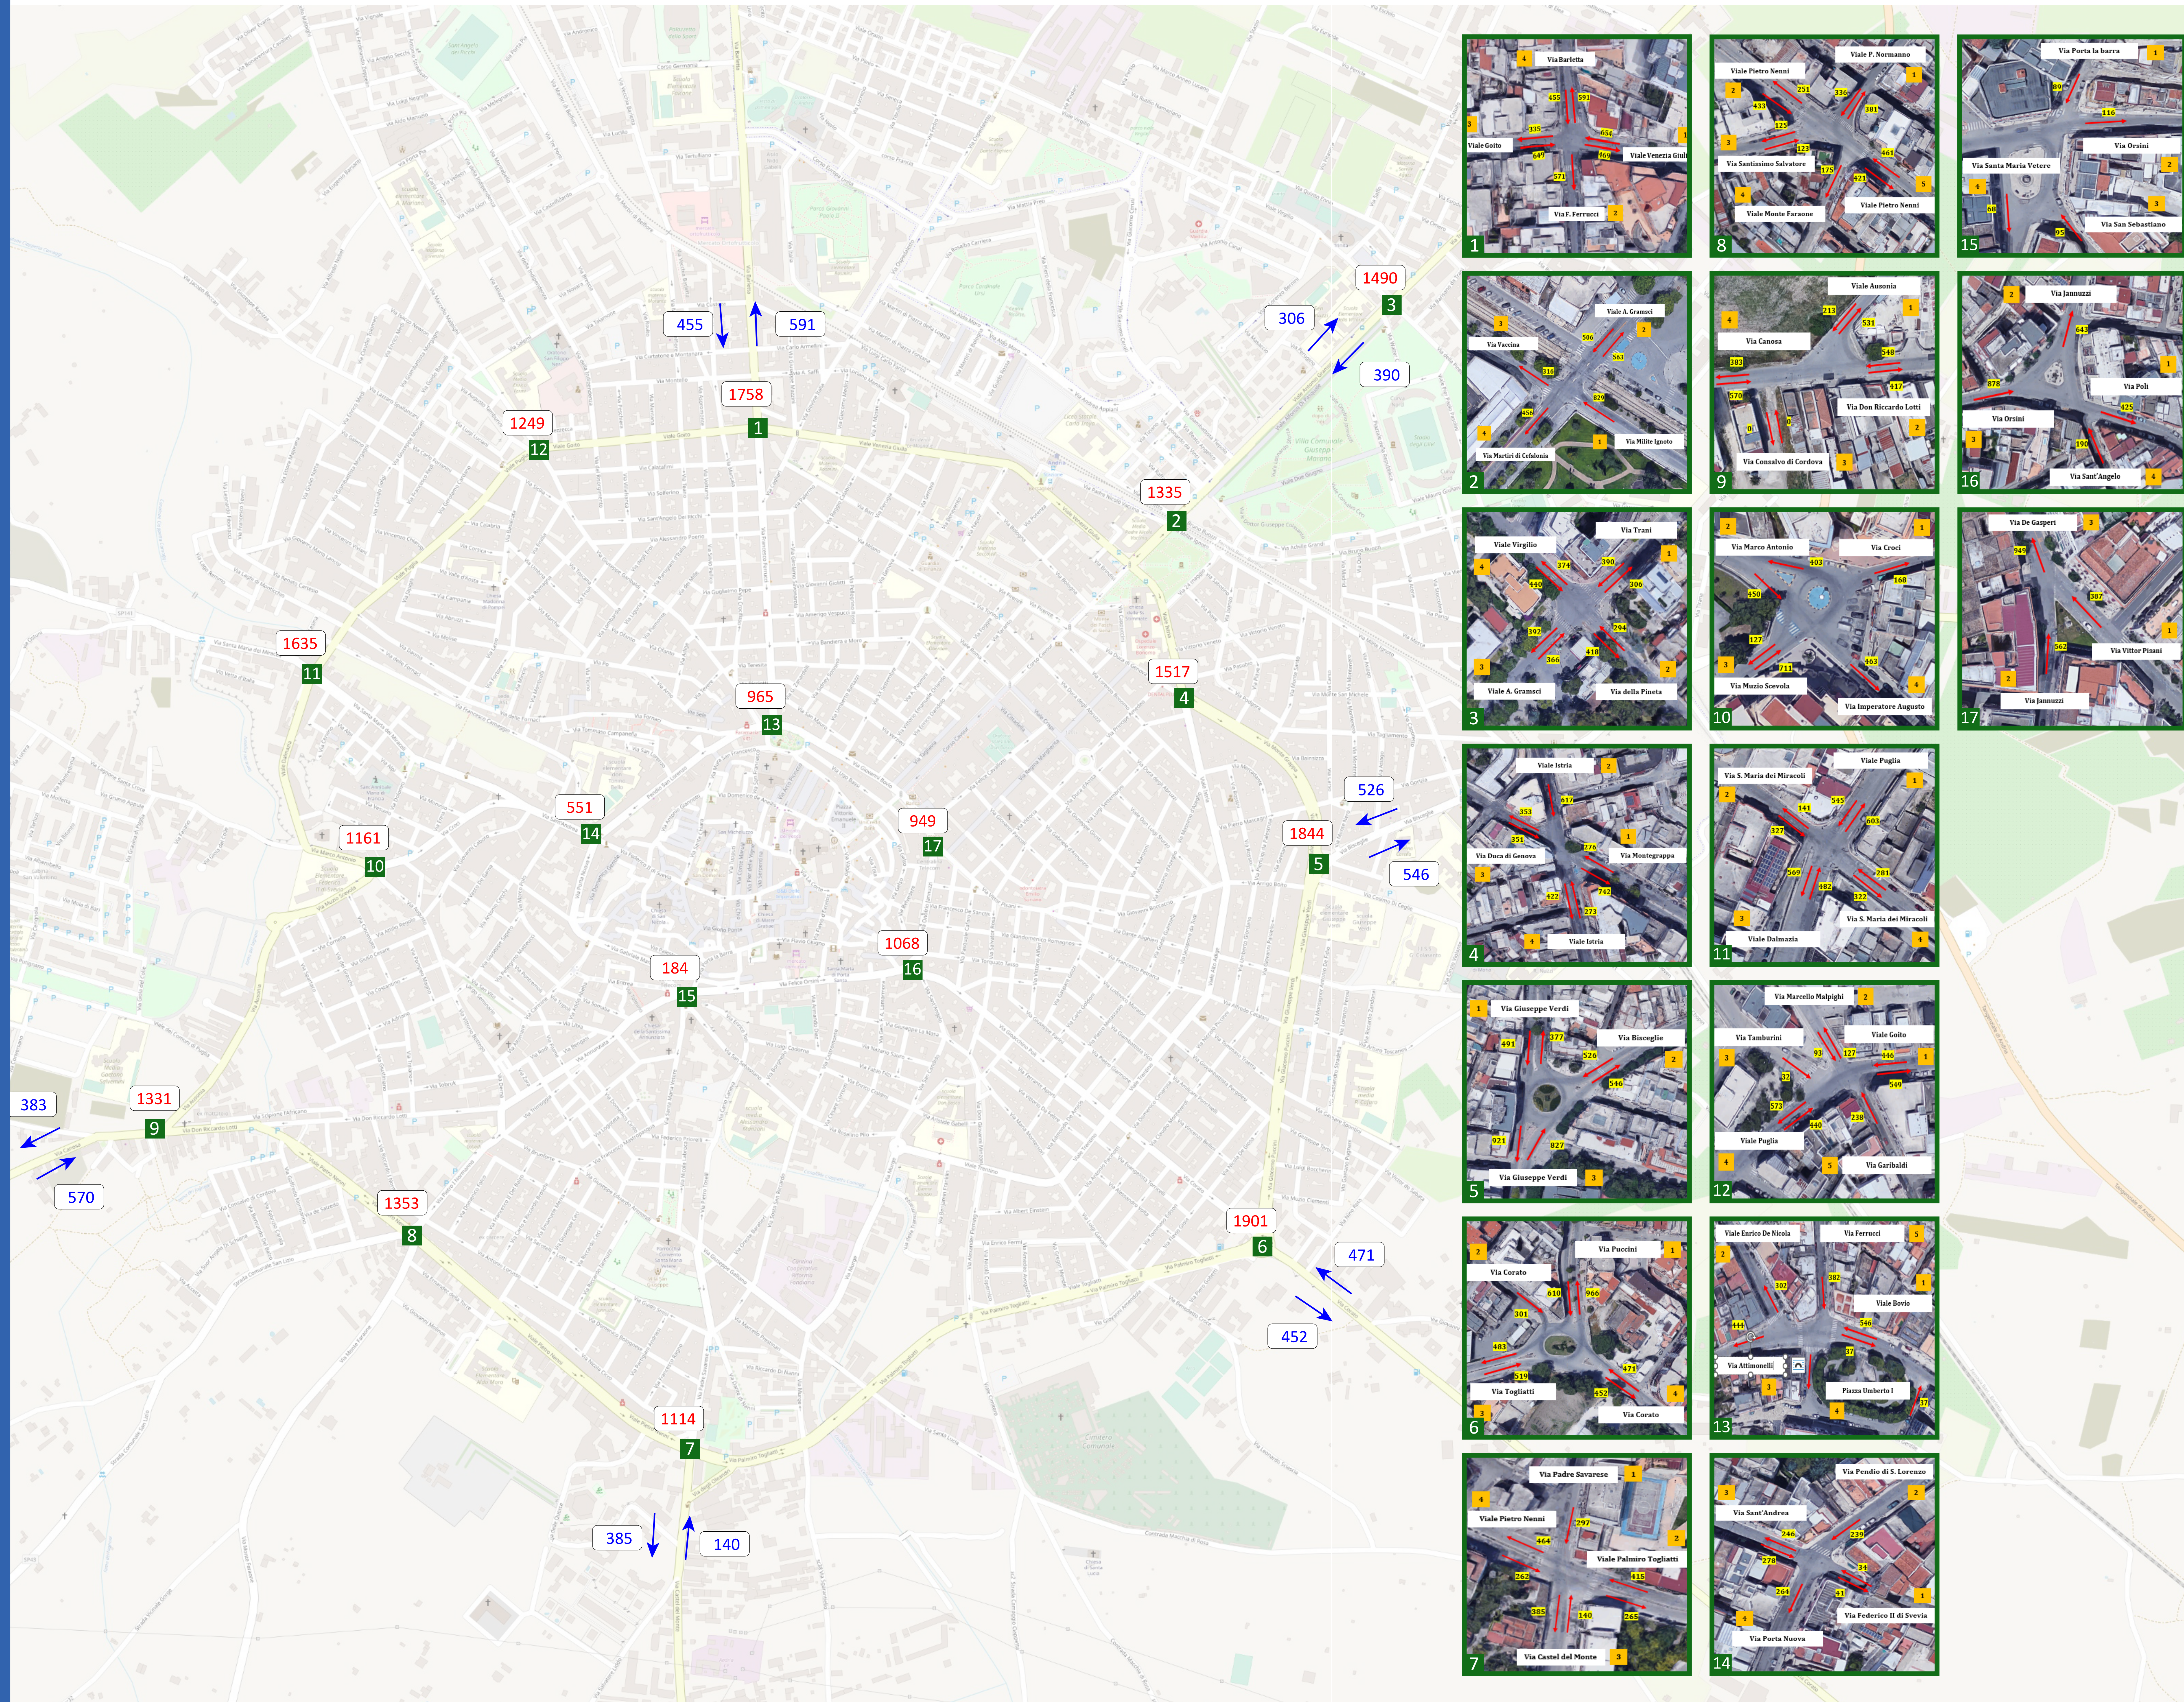



**CITTÀ
DI
ANDRIA**

PIANO
URBANO
MOBILITÀ
SOSTENIBILE

TAVOLA N.
3

CAMPAGNA DEI RILIEVI DI TRAFFICO

SCALA: 1:5.000 DATA: NOVEMBRE 2022

COMMITTENTE: CITTÀ DI ANDRIA

PROGETTISTI INCARICATI:

SISPLAN S.R.L.
ING. DOMENICO ROMANELLO
ALBO INGEGNERI
PROVINCIA MILANO N° 20542



Corso Meano 19
20900 Monza (MB)