




VIABILITA' CON SOSTA A PAGAMENTO

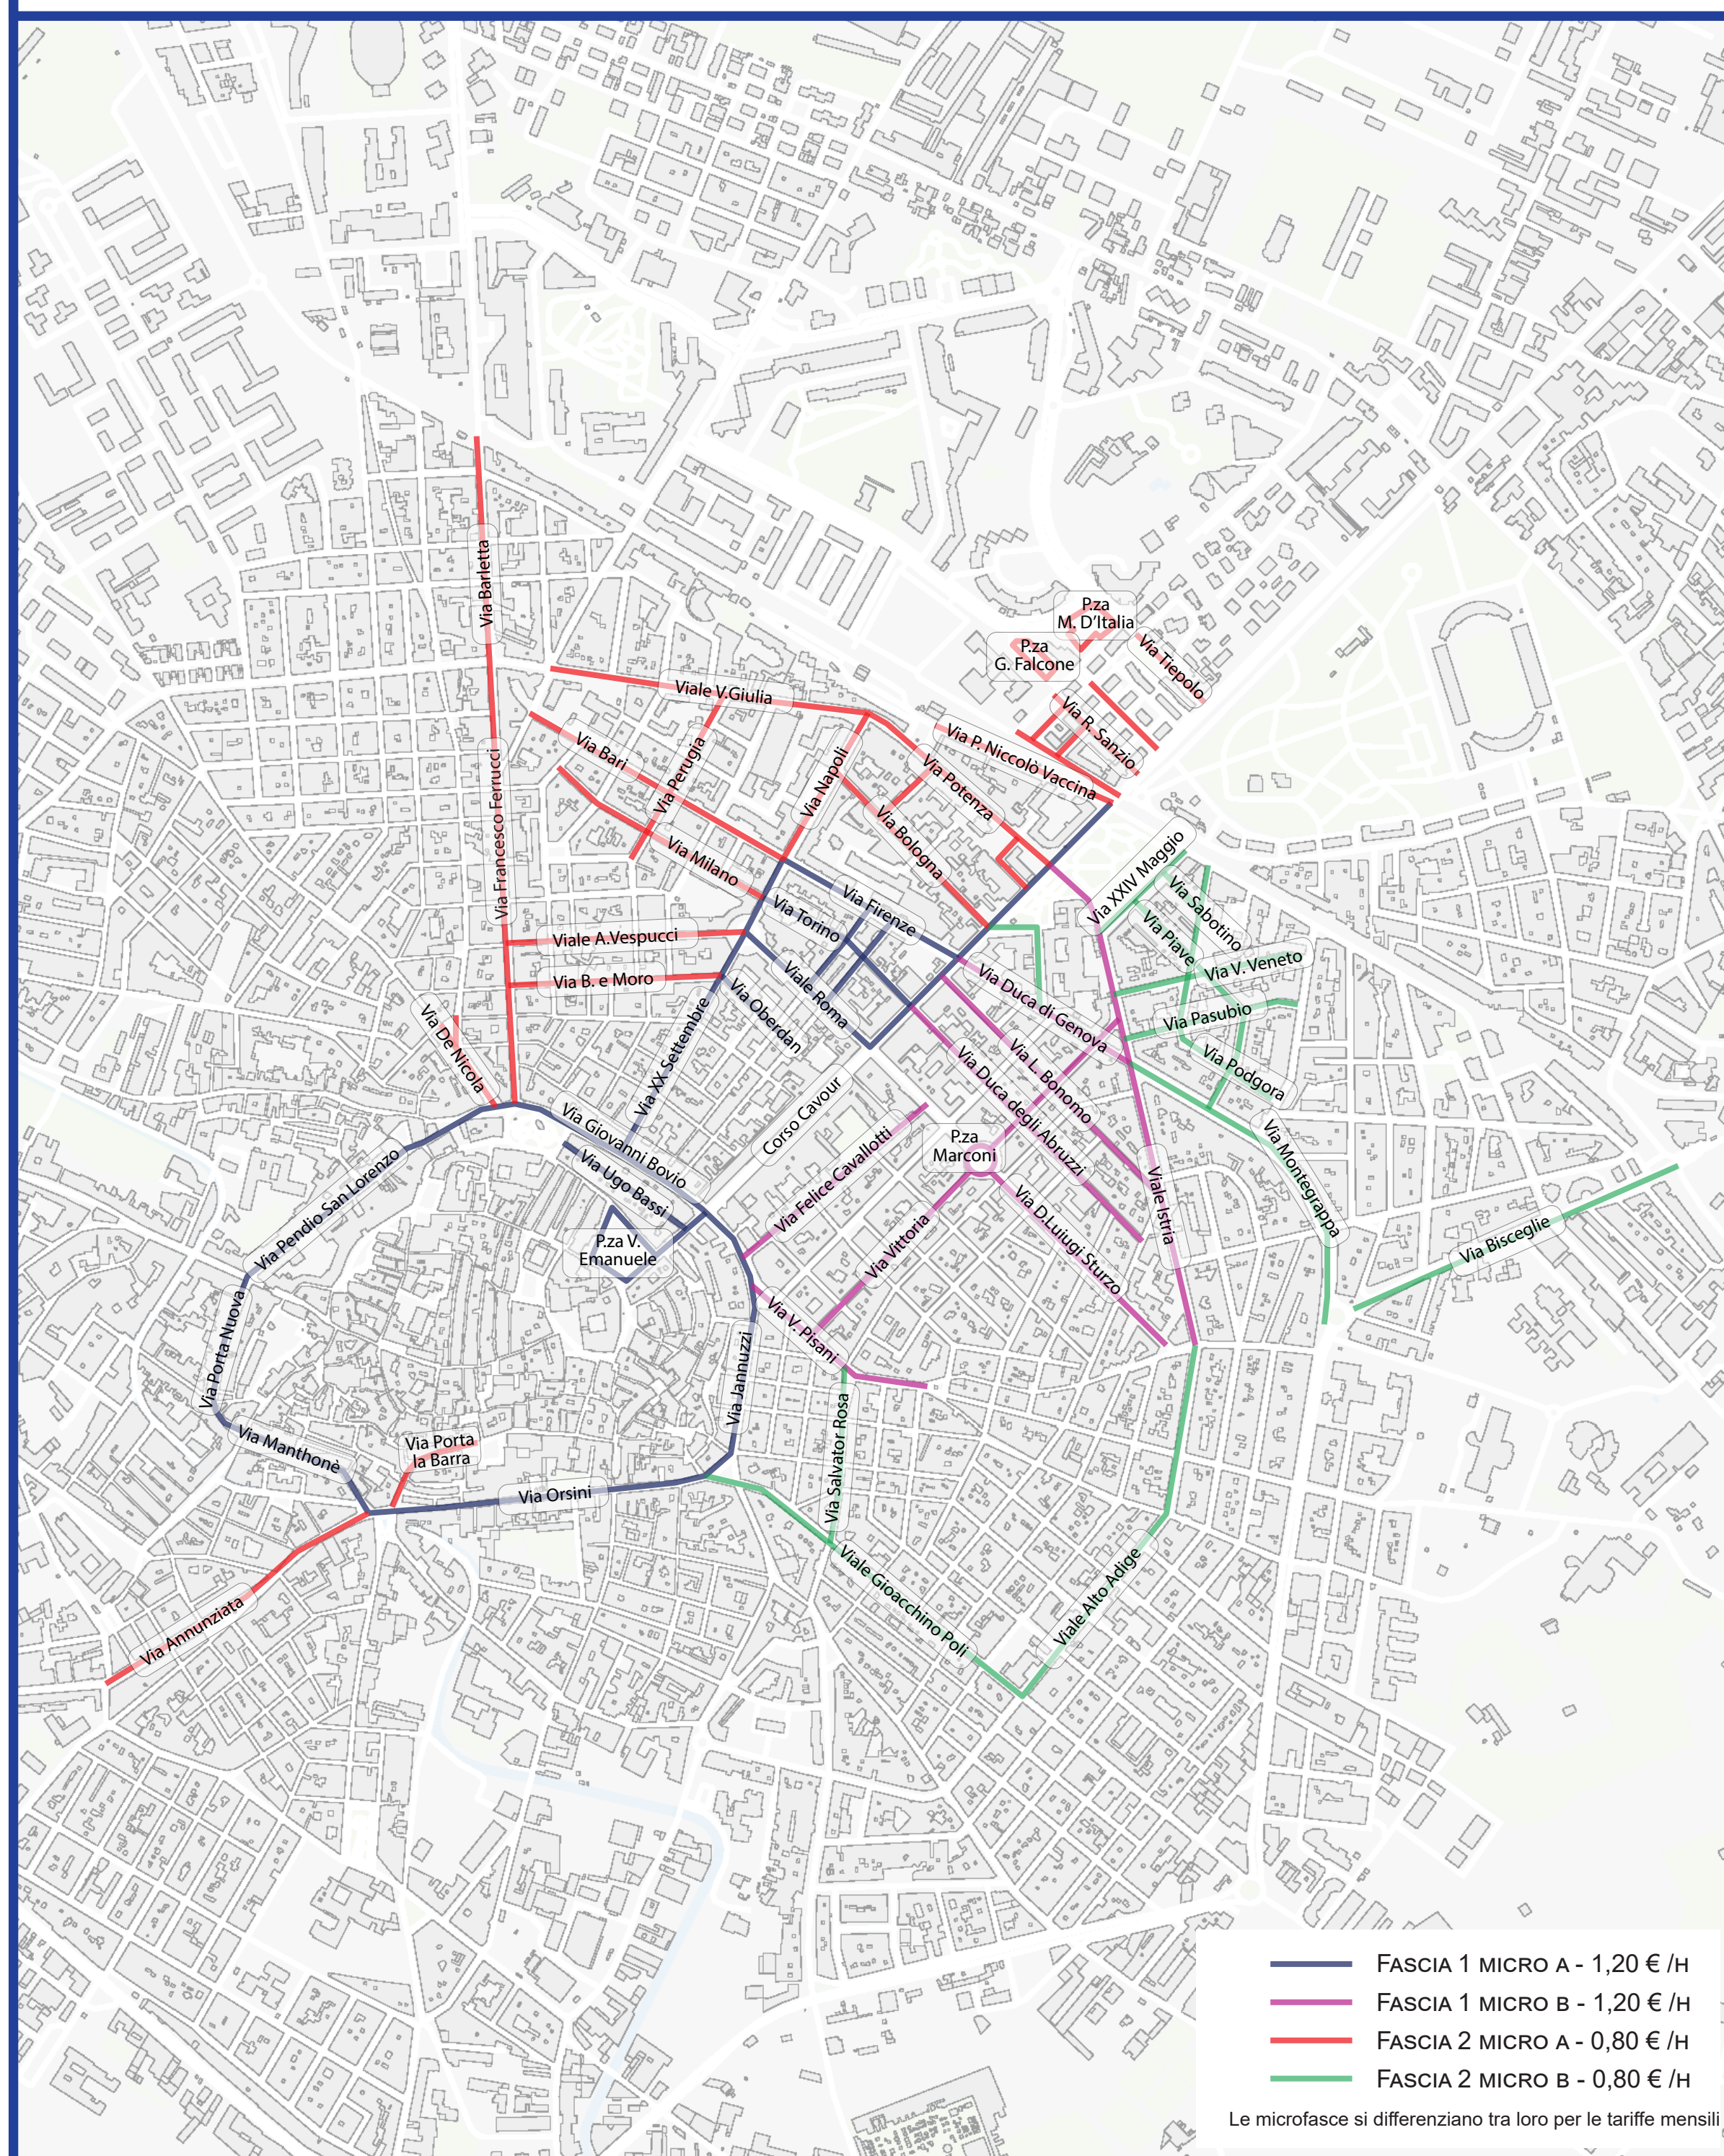


VIABILITA' OGGETTO DI INDAGINE SULLA SOSTA

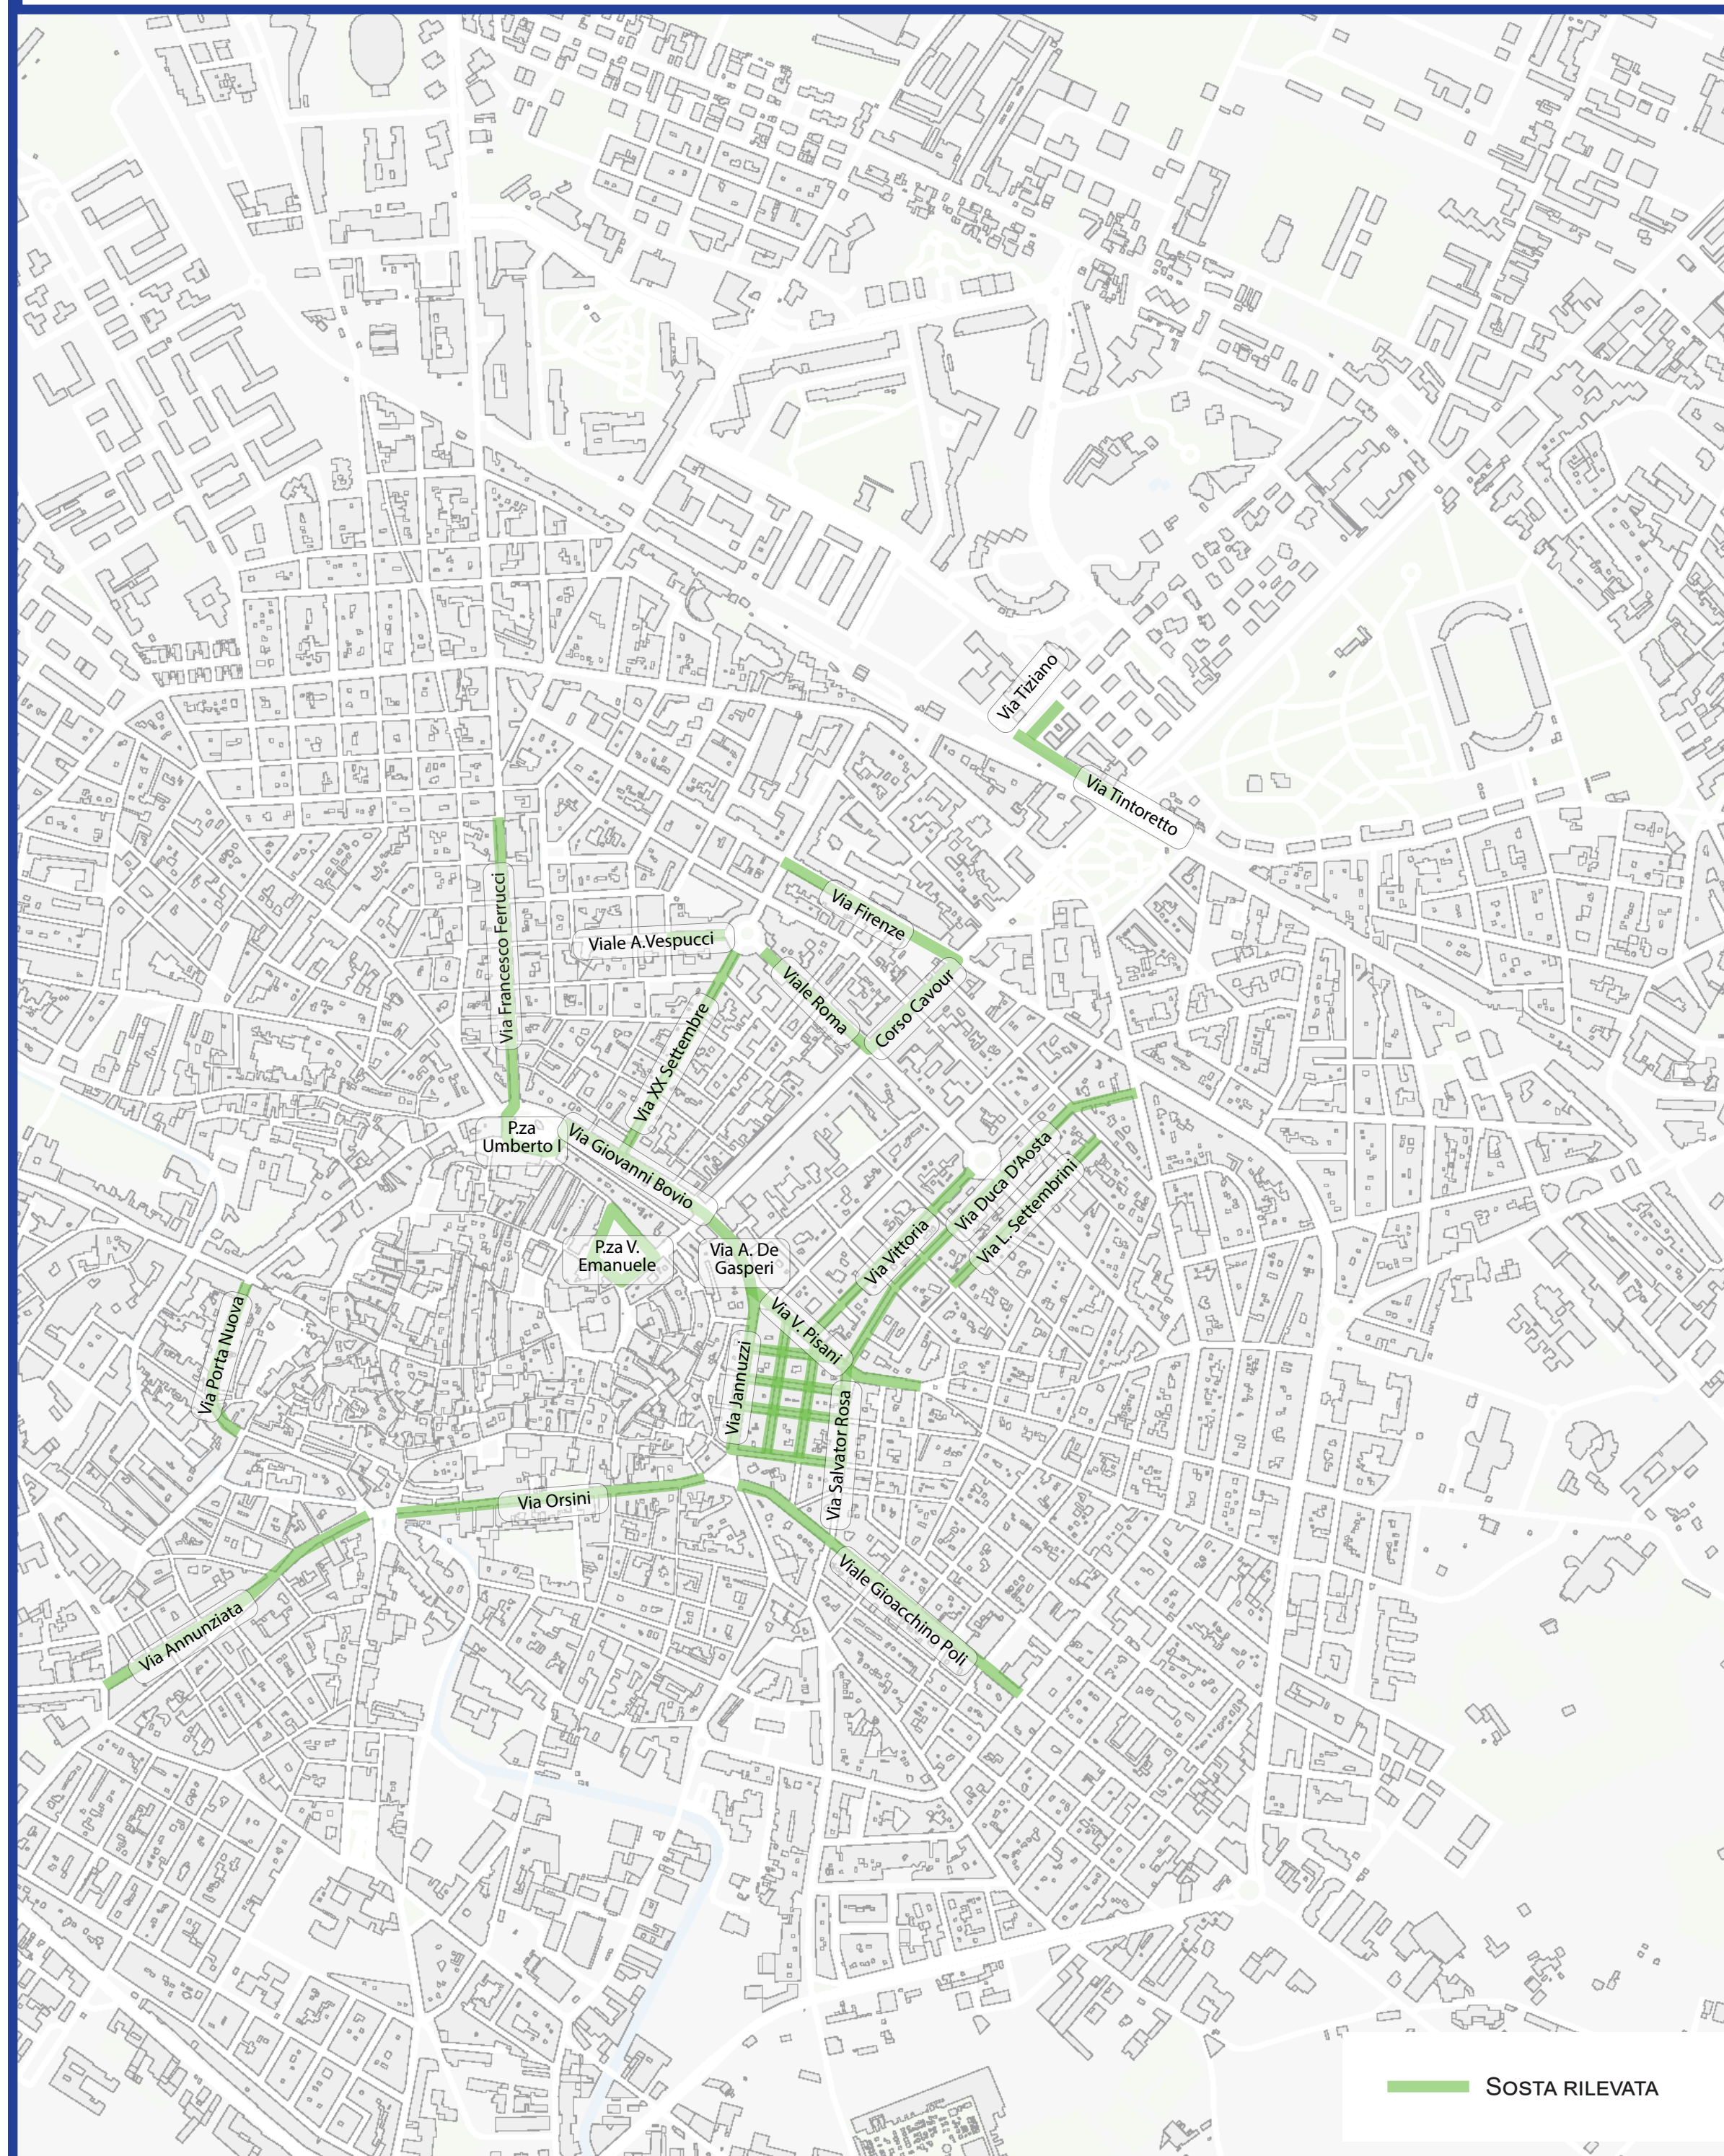


SOVRAPPOSIZIONE

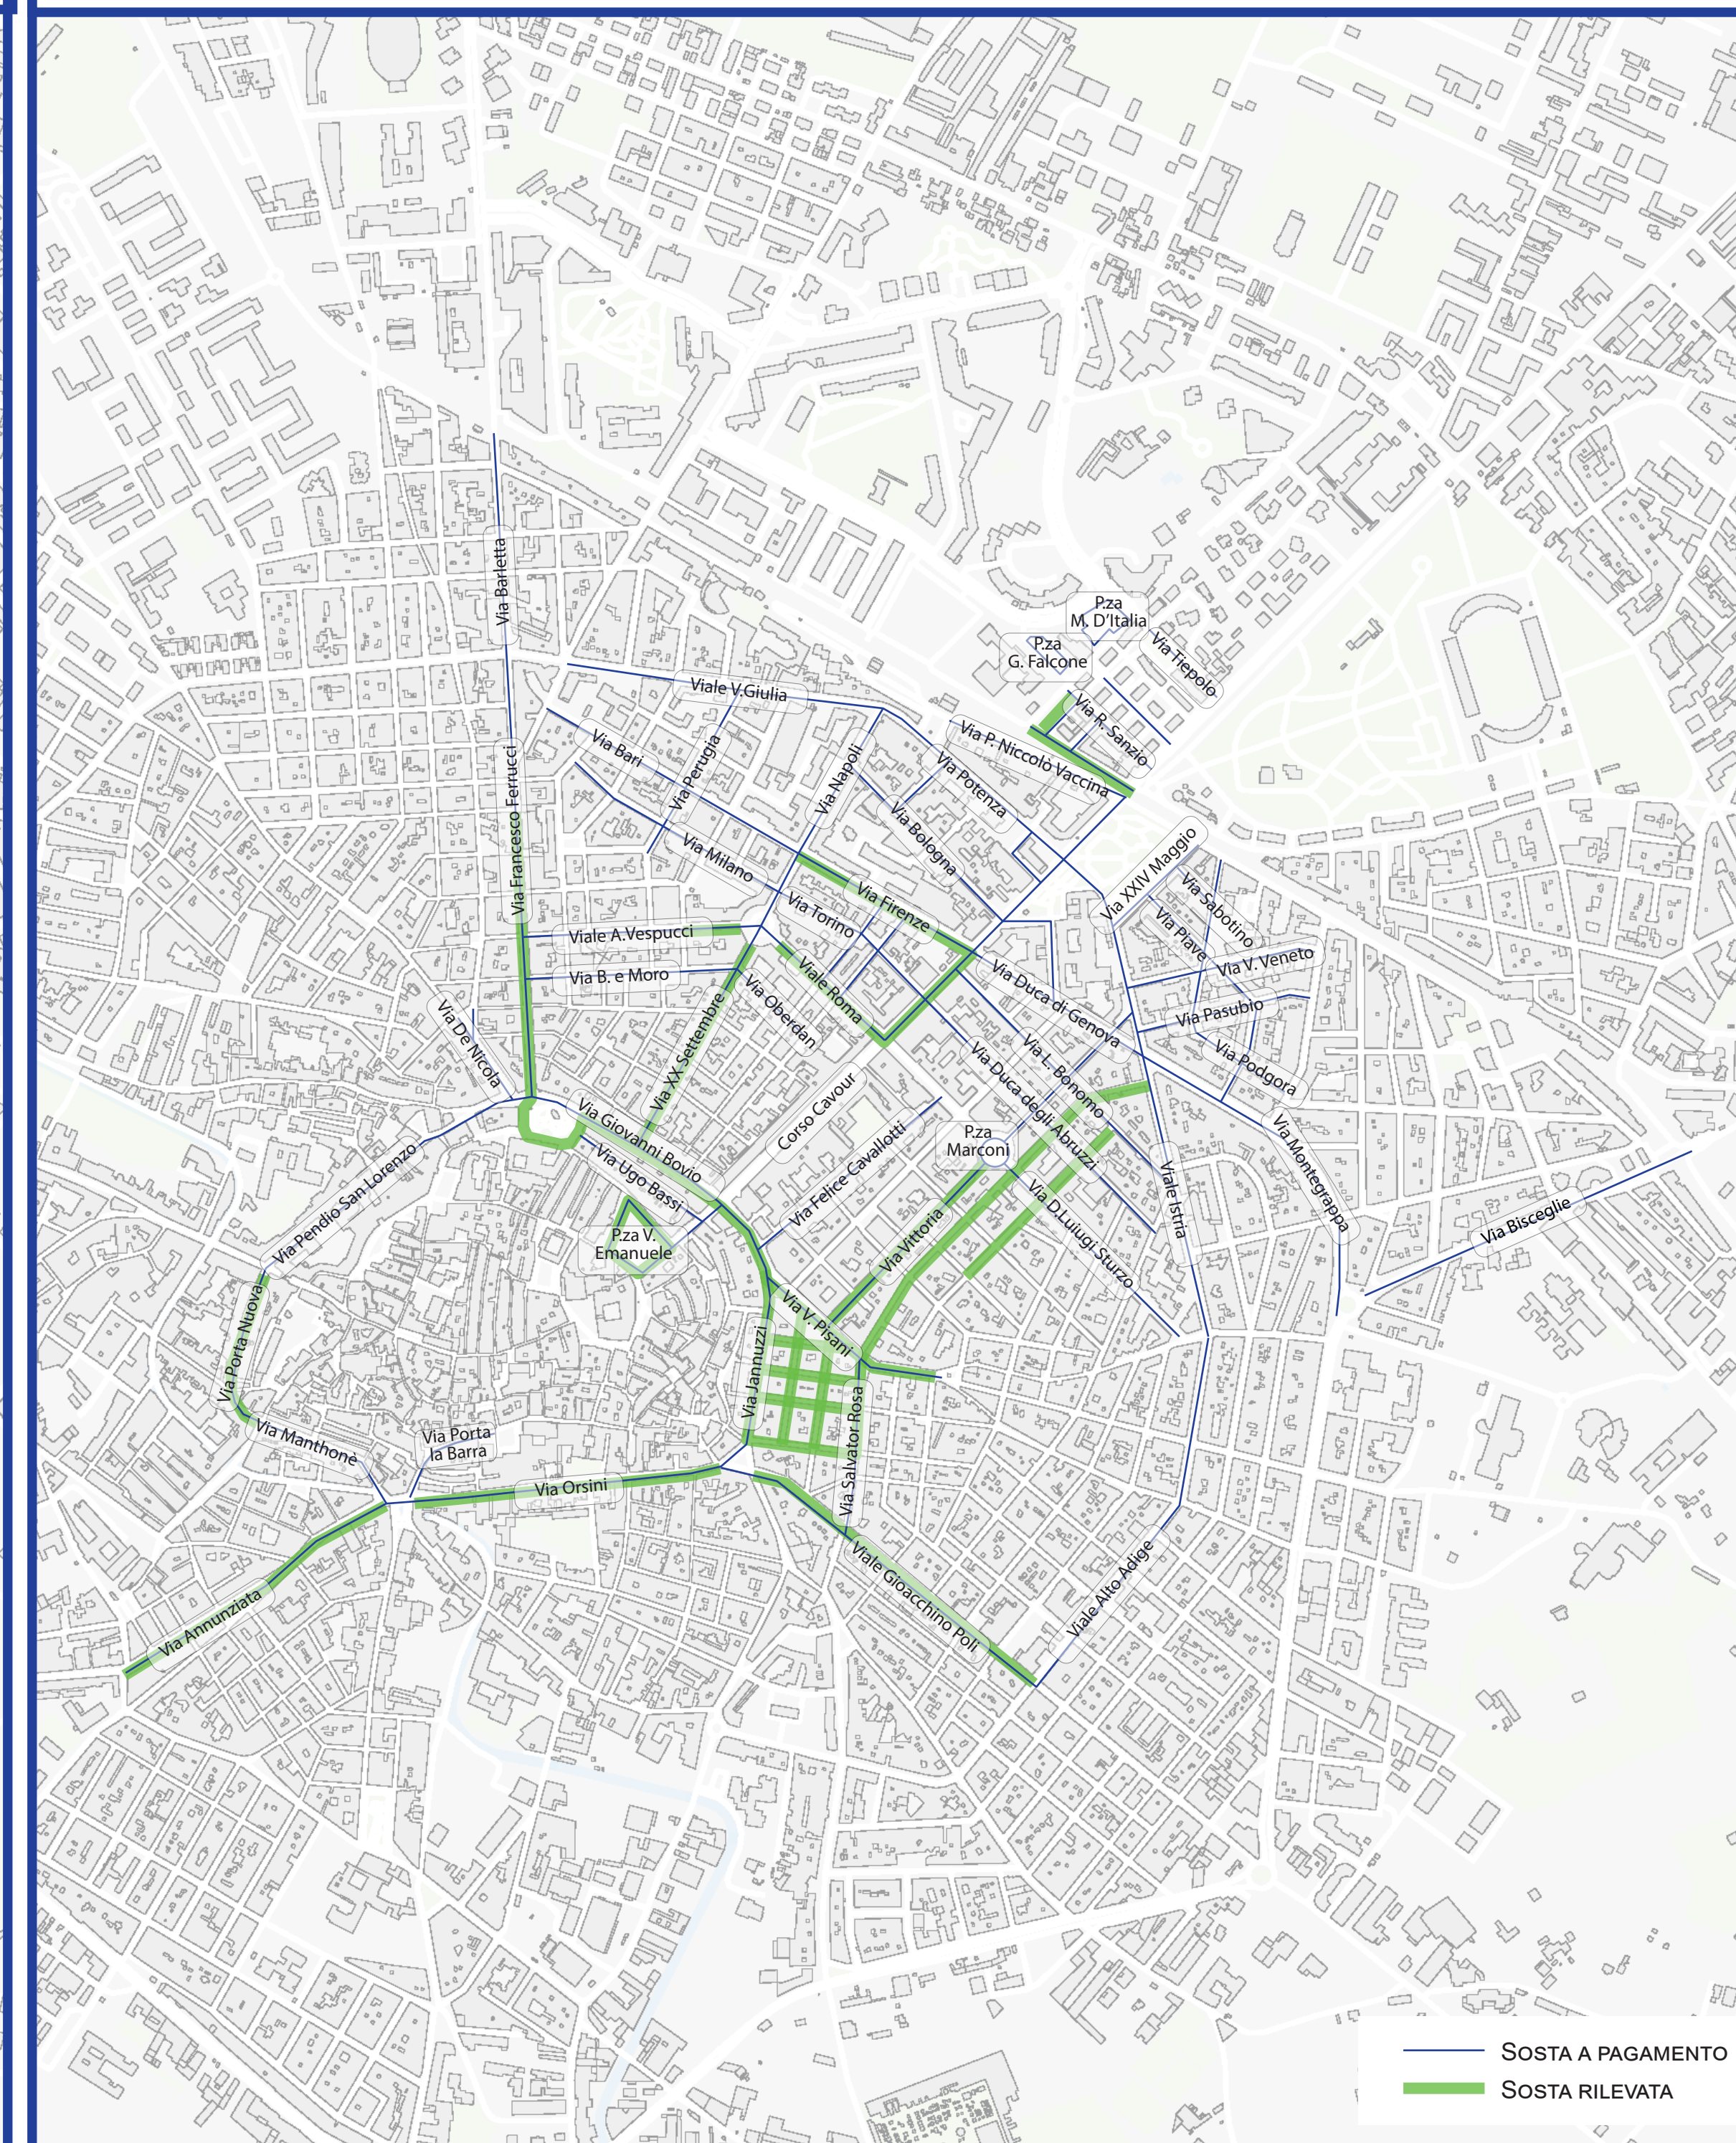


OFFERTA DI SOSTA

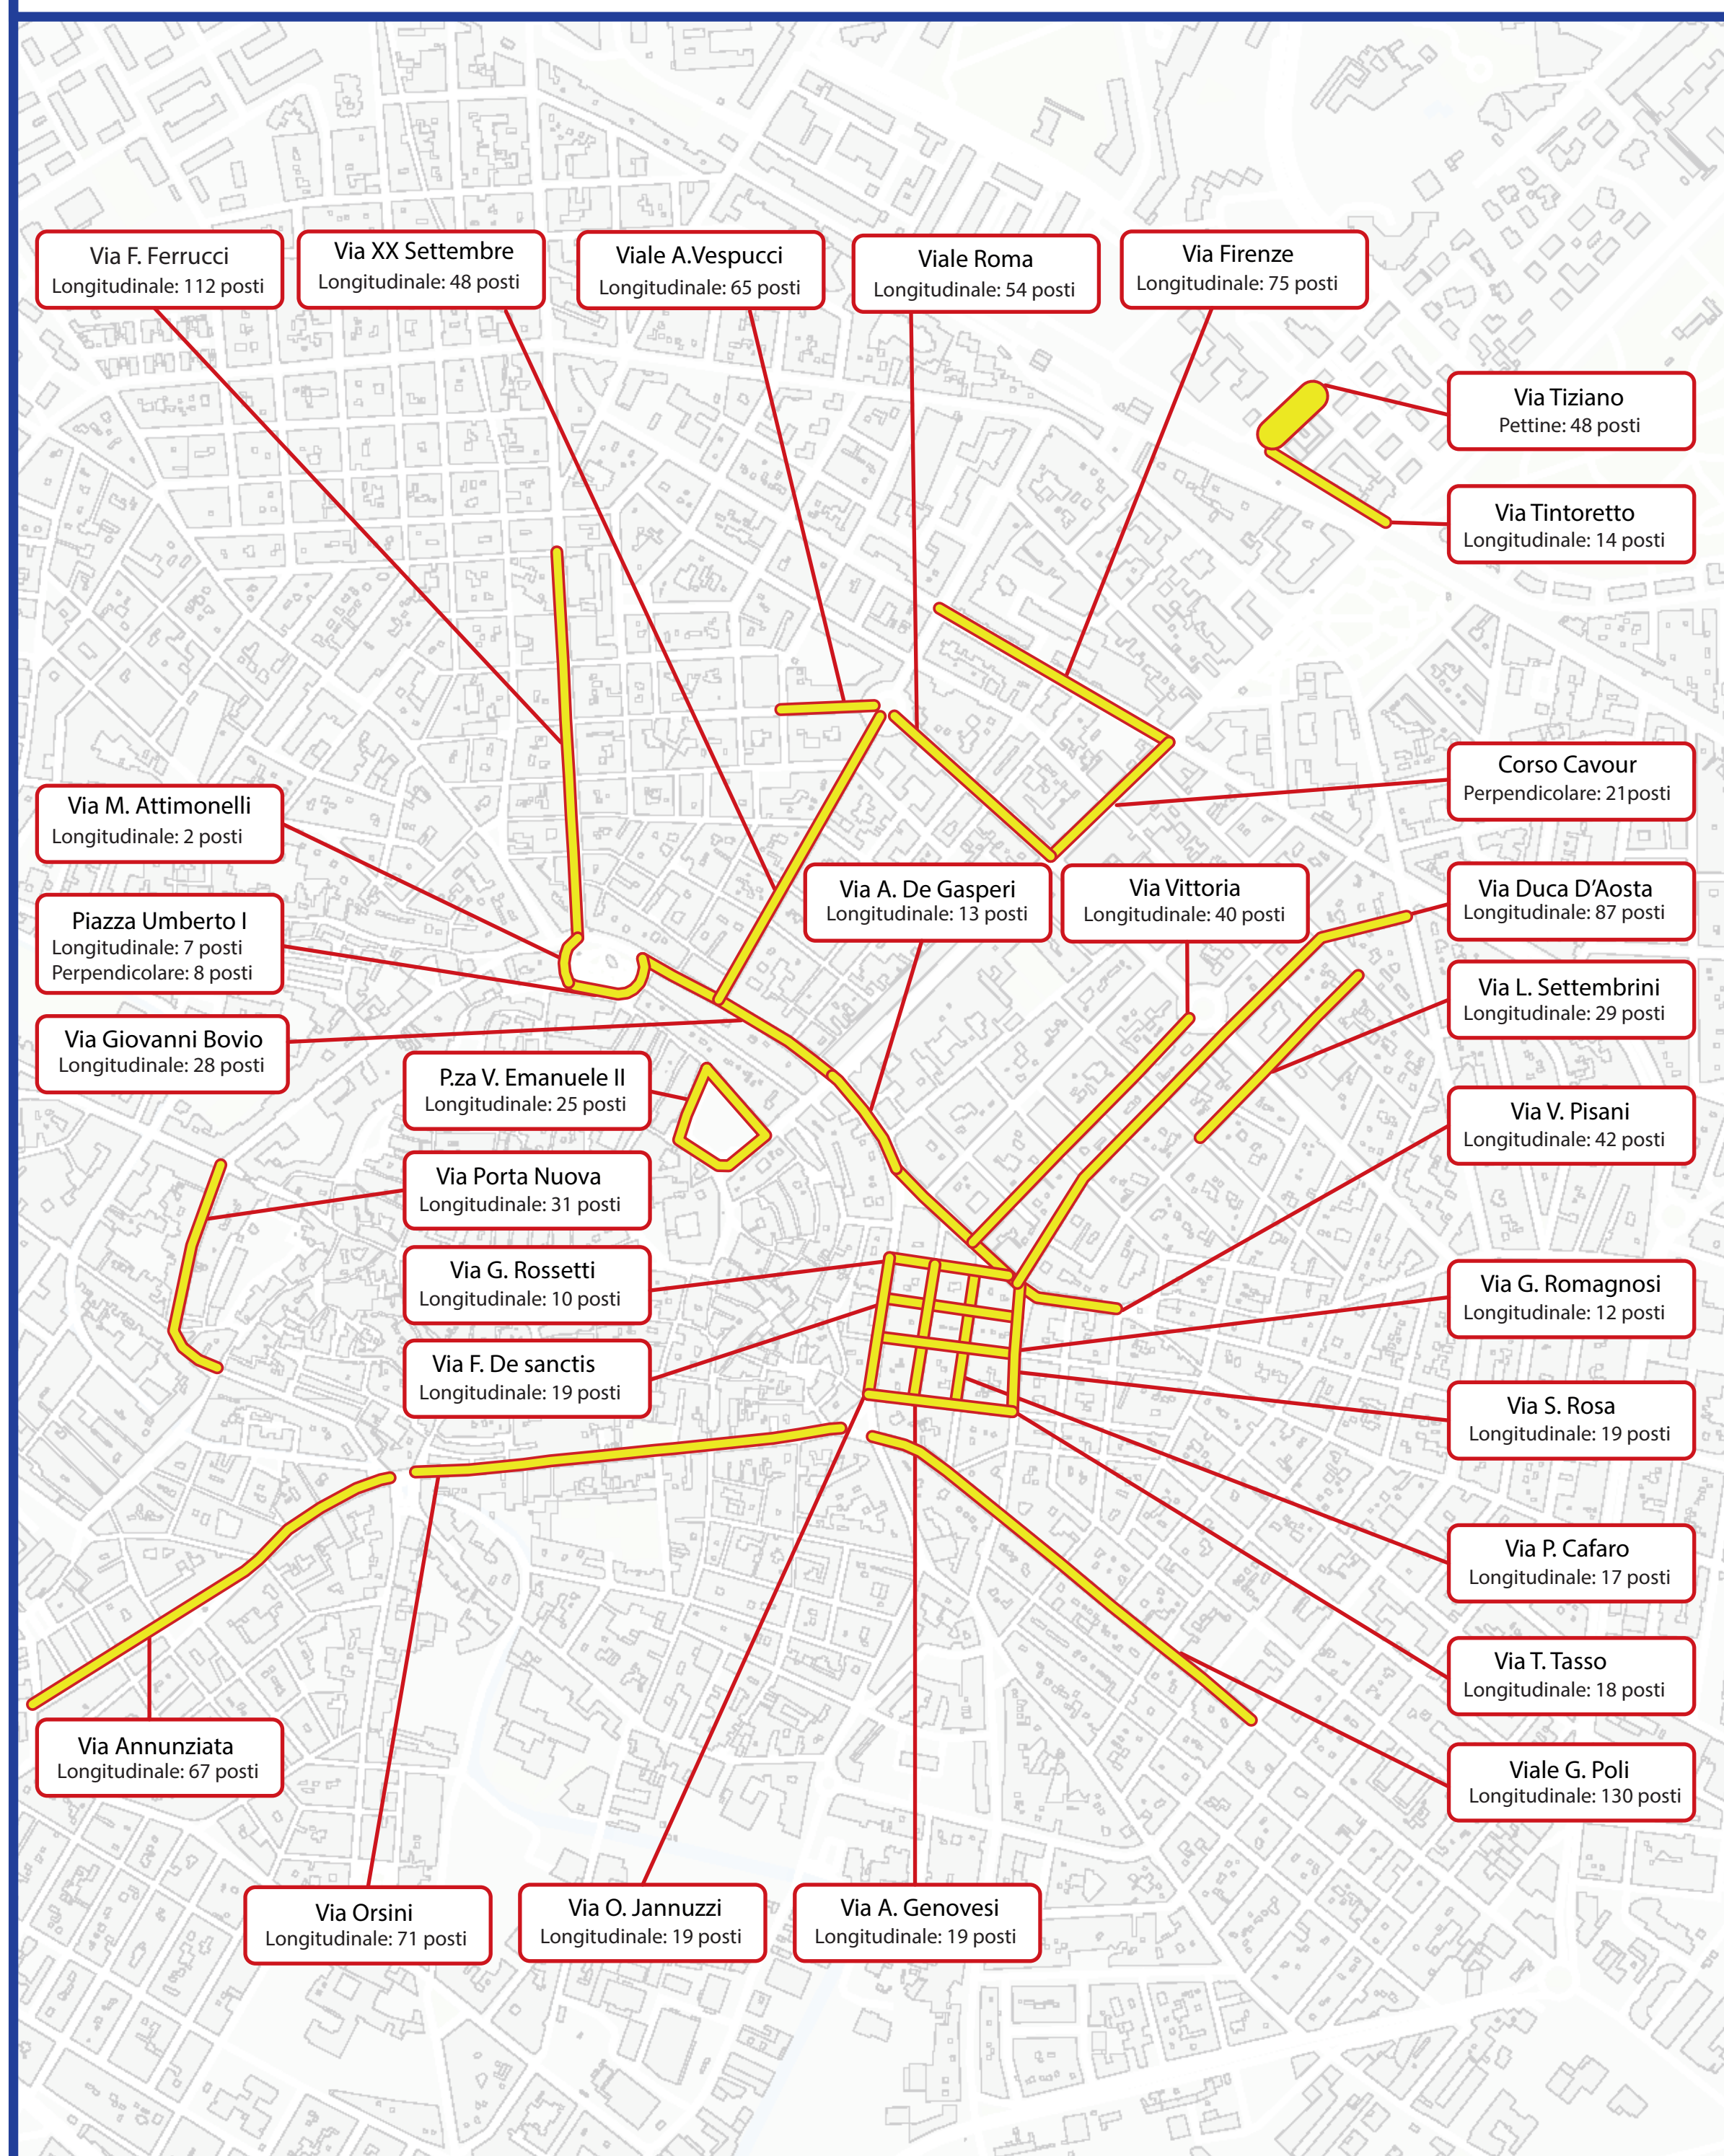

DOMANDA DI SOSTA

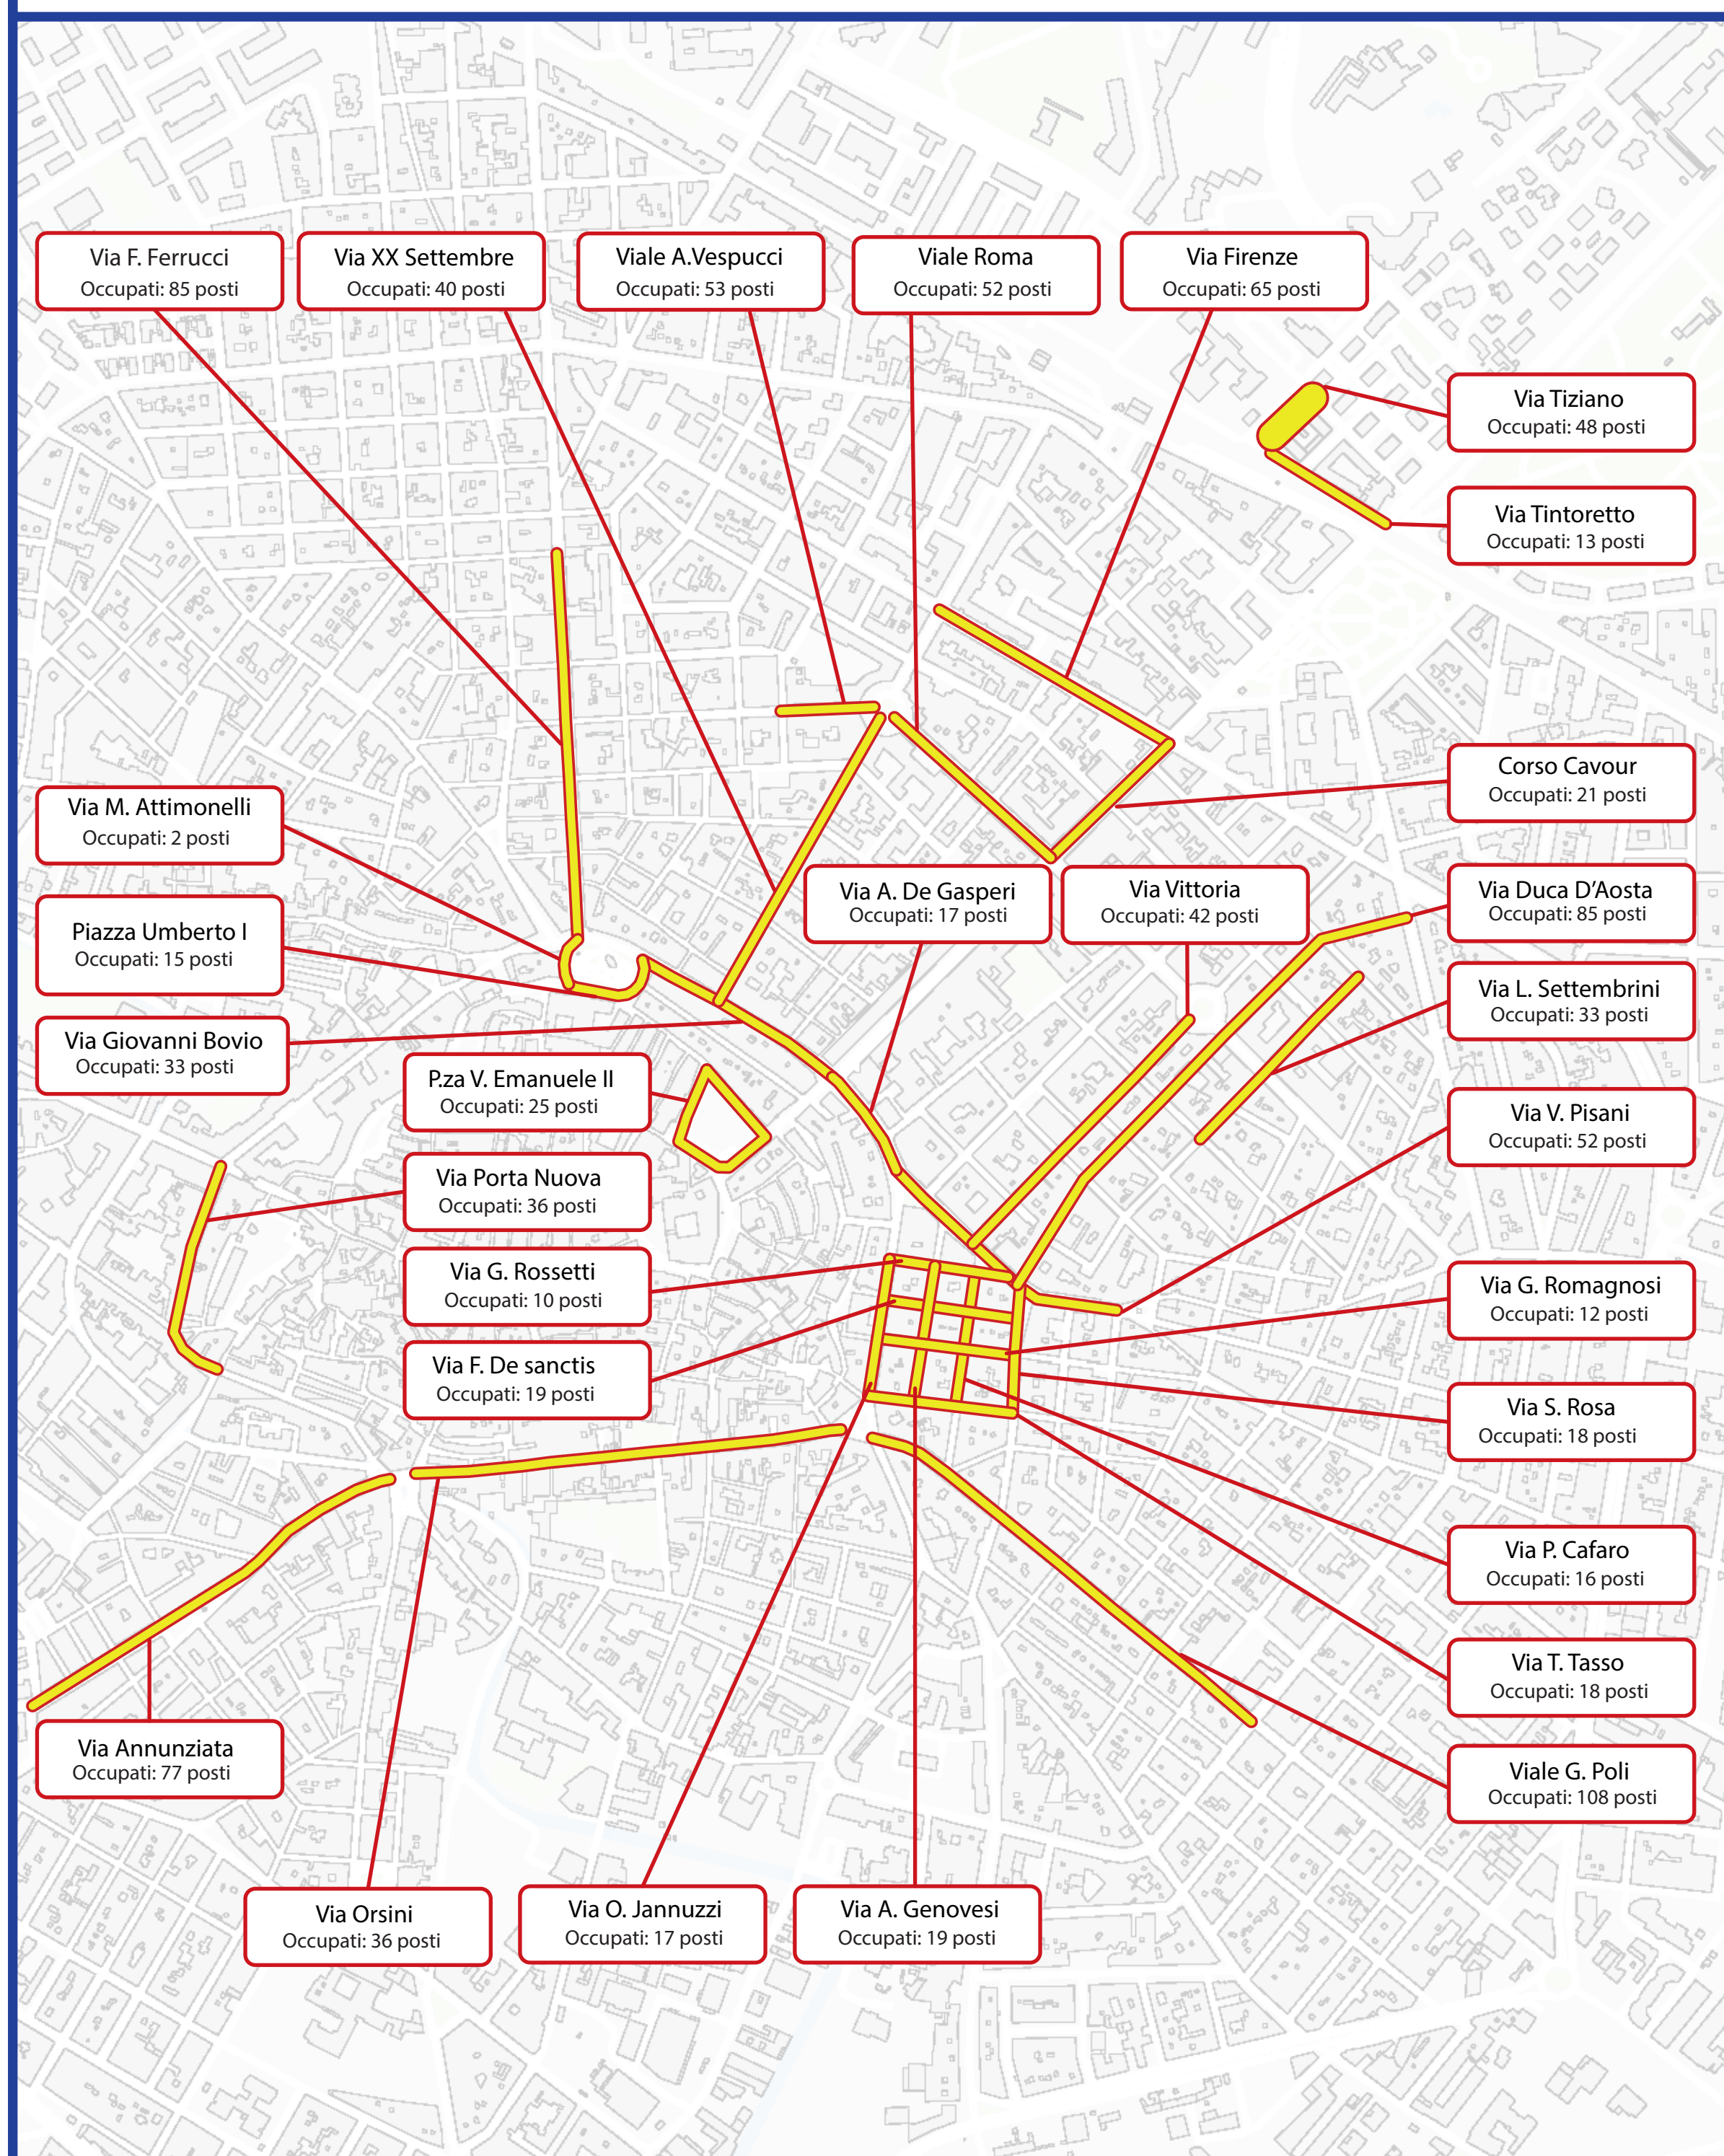

SATURAZIONE DELLA SOSTA

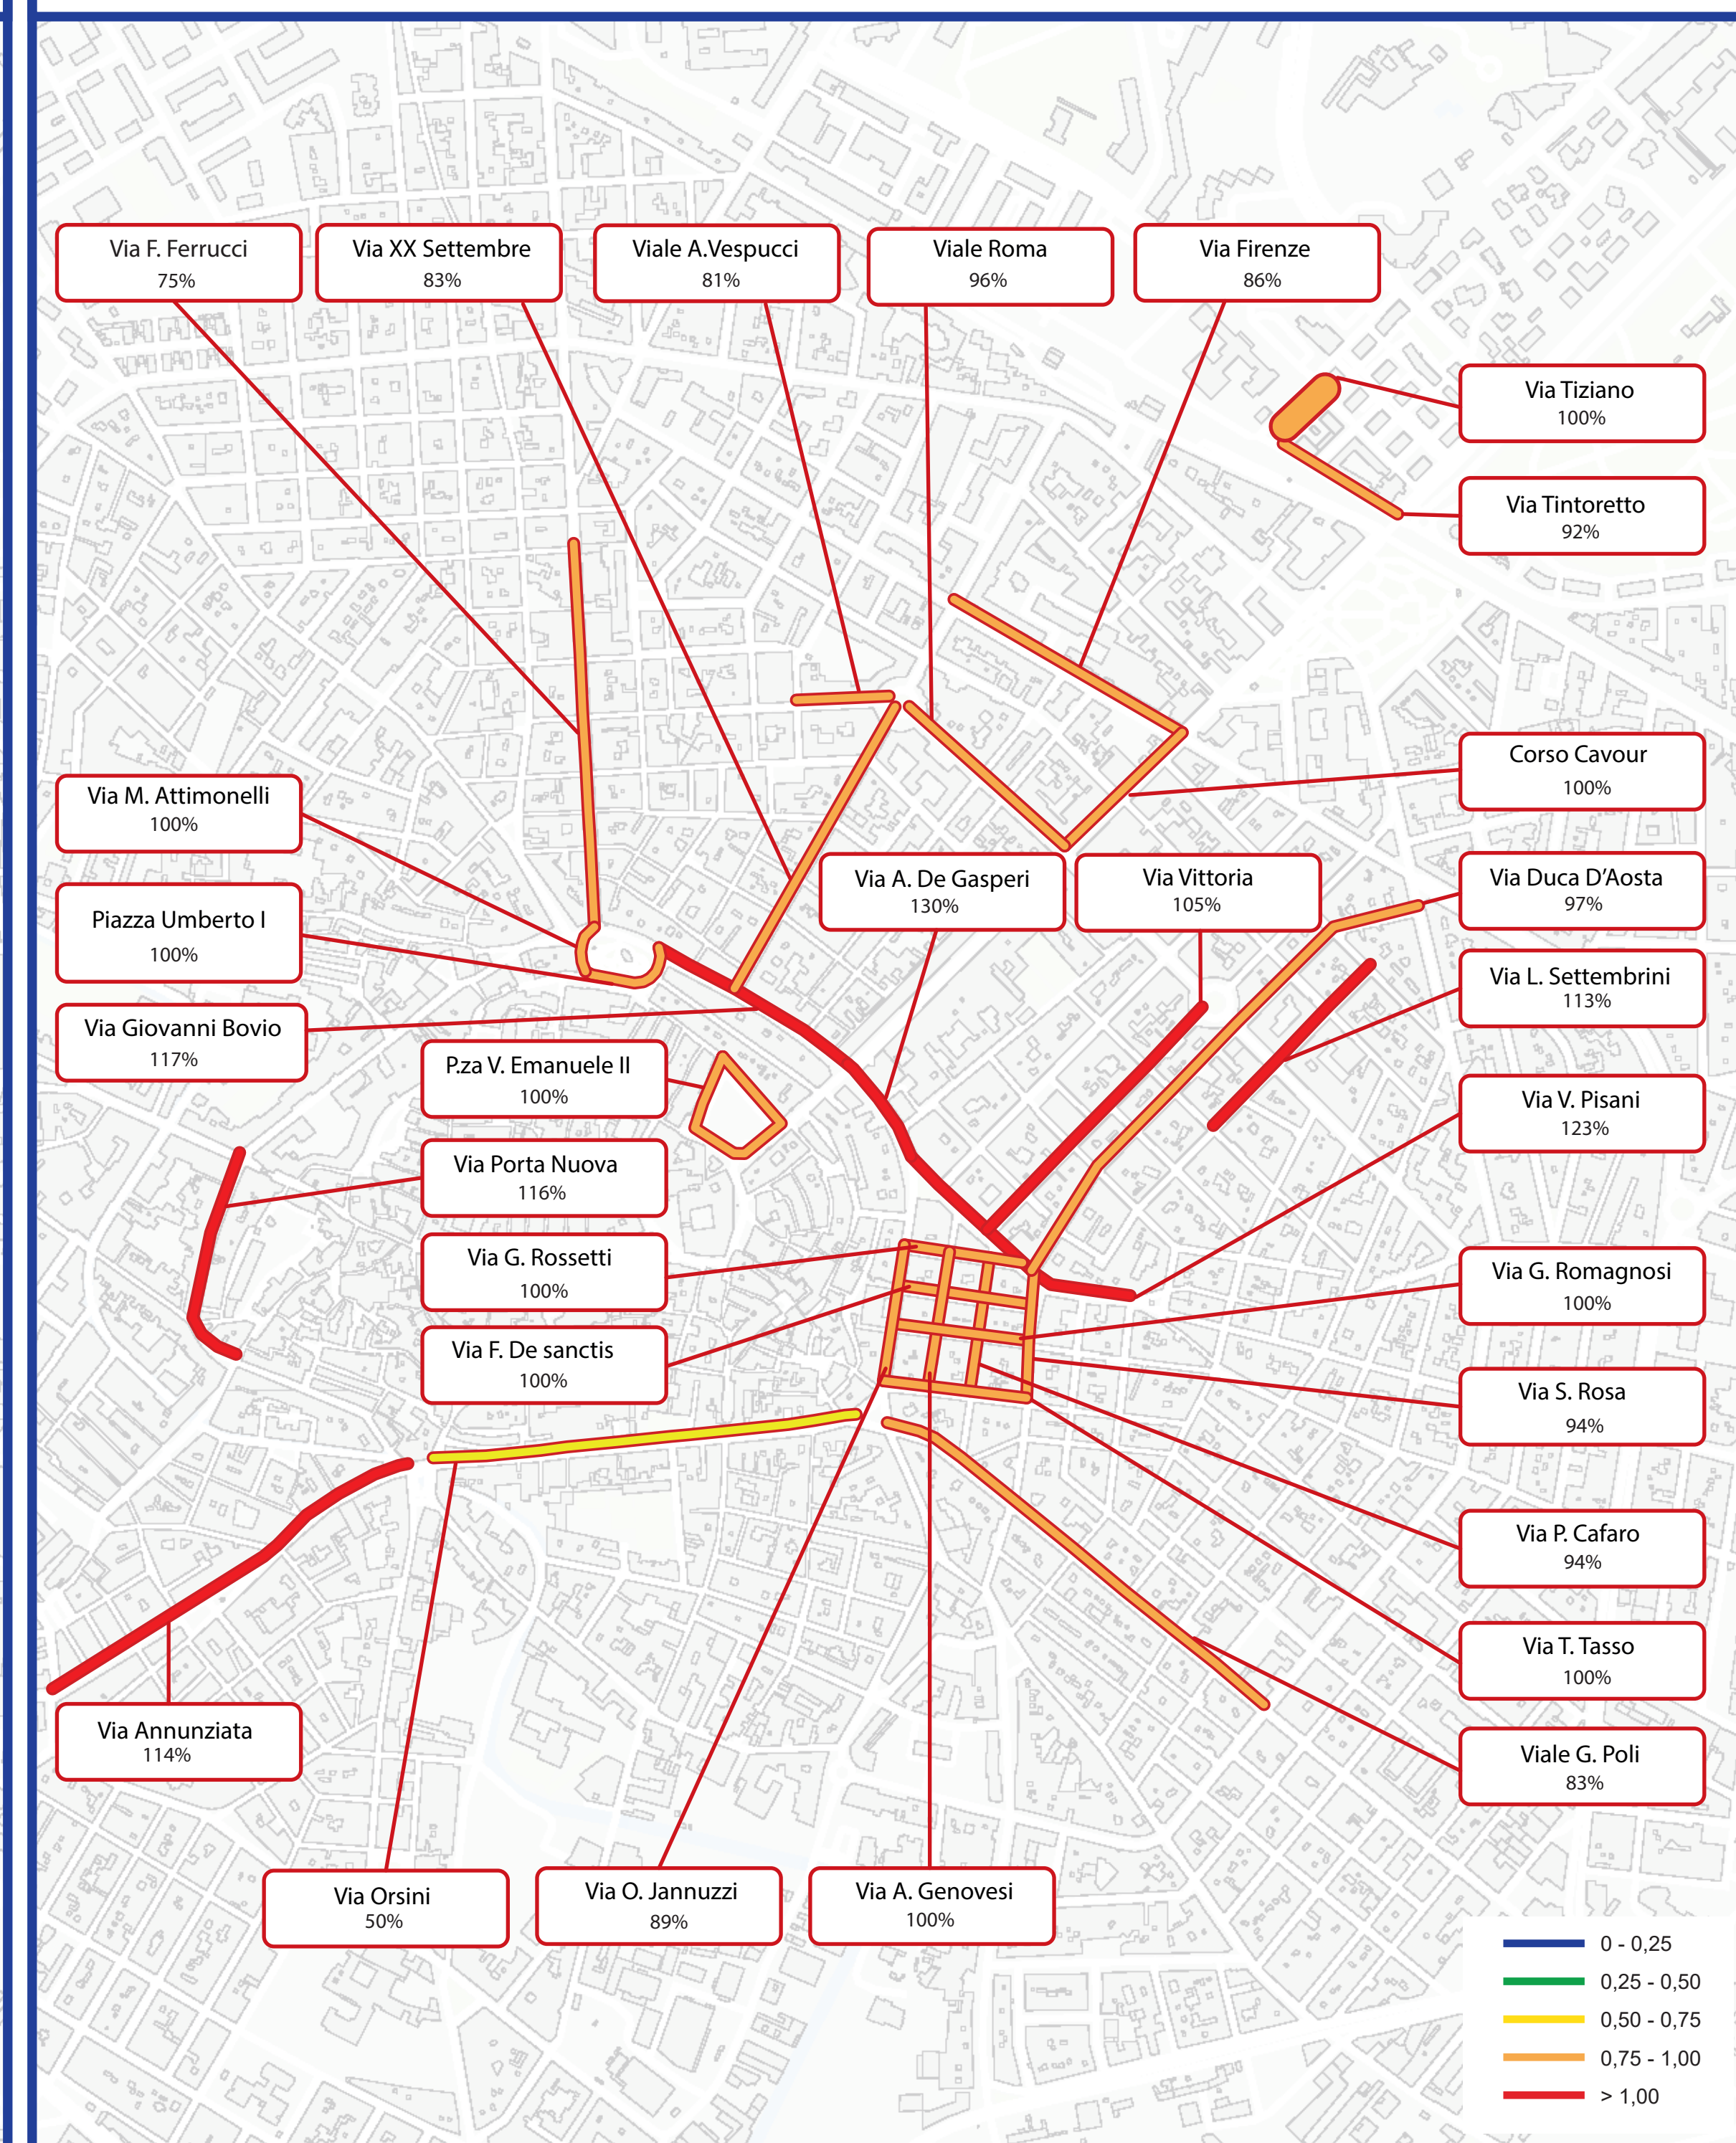

CITTÀ DI ANDRIA

PIANO URBANO MOBILITÀ SOSTENIBILE

TAVOLA N. **7** CAMPAGNA DEI RILIEVI DELLA SOSTA

SCALA: VARIE DATA: NOVEMBRE 2022

COMMITTENTE: CITTÀ DI ANDRIA

PROGETTISTI INCARICATI: SISPLAN S.R.L. ING. DOMENICO ROMANELLO ALBO INGEGNERI PROVINCIA MILANO N° 20542

CORSO MILANO 19 20800 MONZA (MI)

