


Scenario Attuale - rappresentazione grafo stradale classificato

cube


Licensed to Sisplan s.r.l

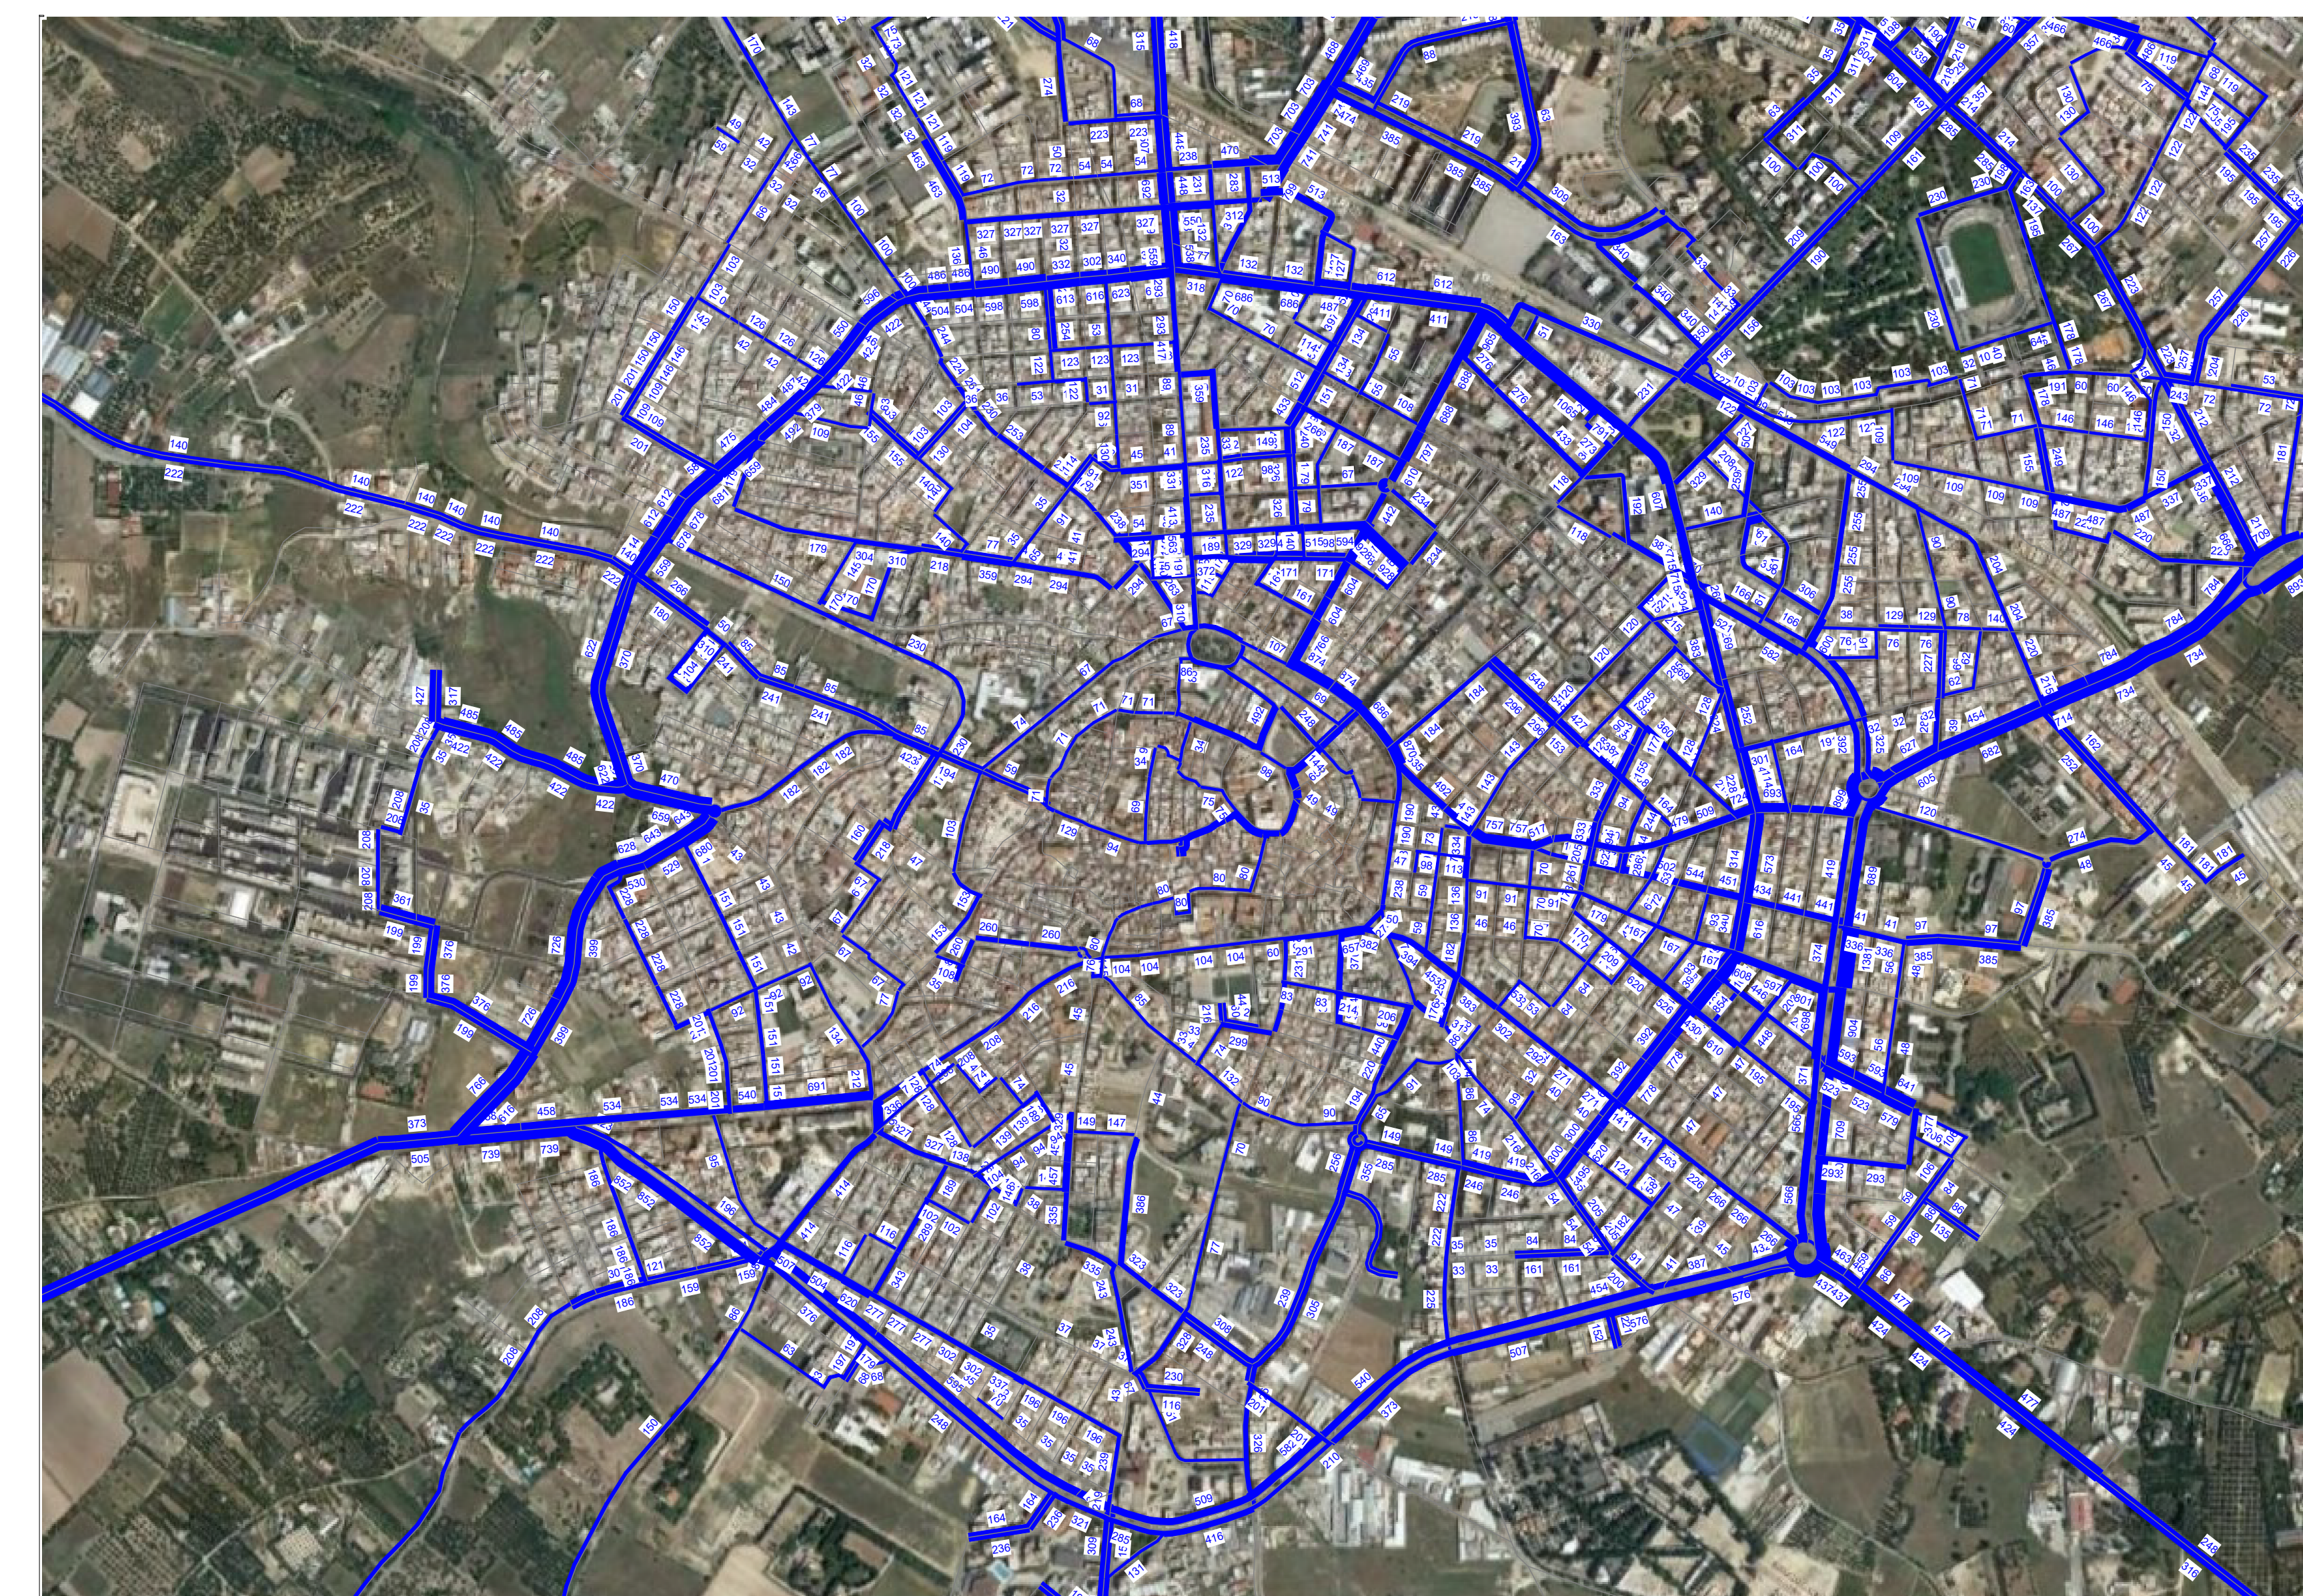

Scenario Futuro - flussogramma ora di punta del mattino (8-9) in veicoli equivalenti

cube


Licensed to Sisplan s.r.l

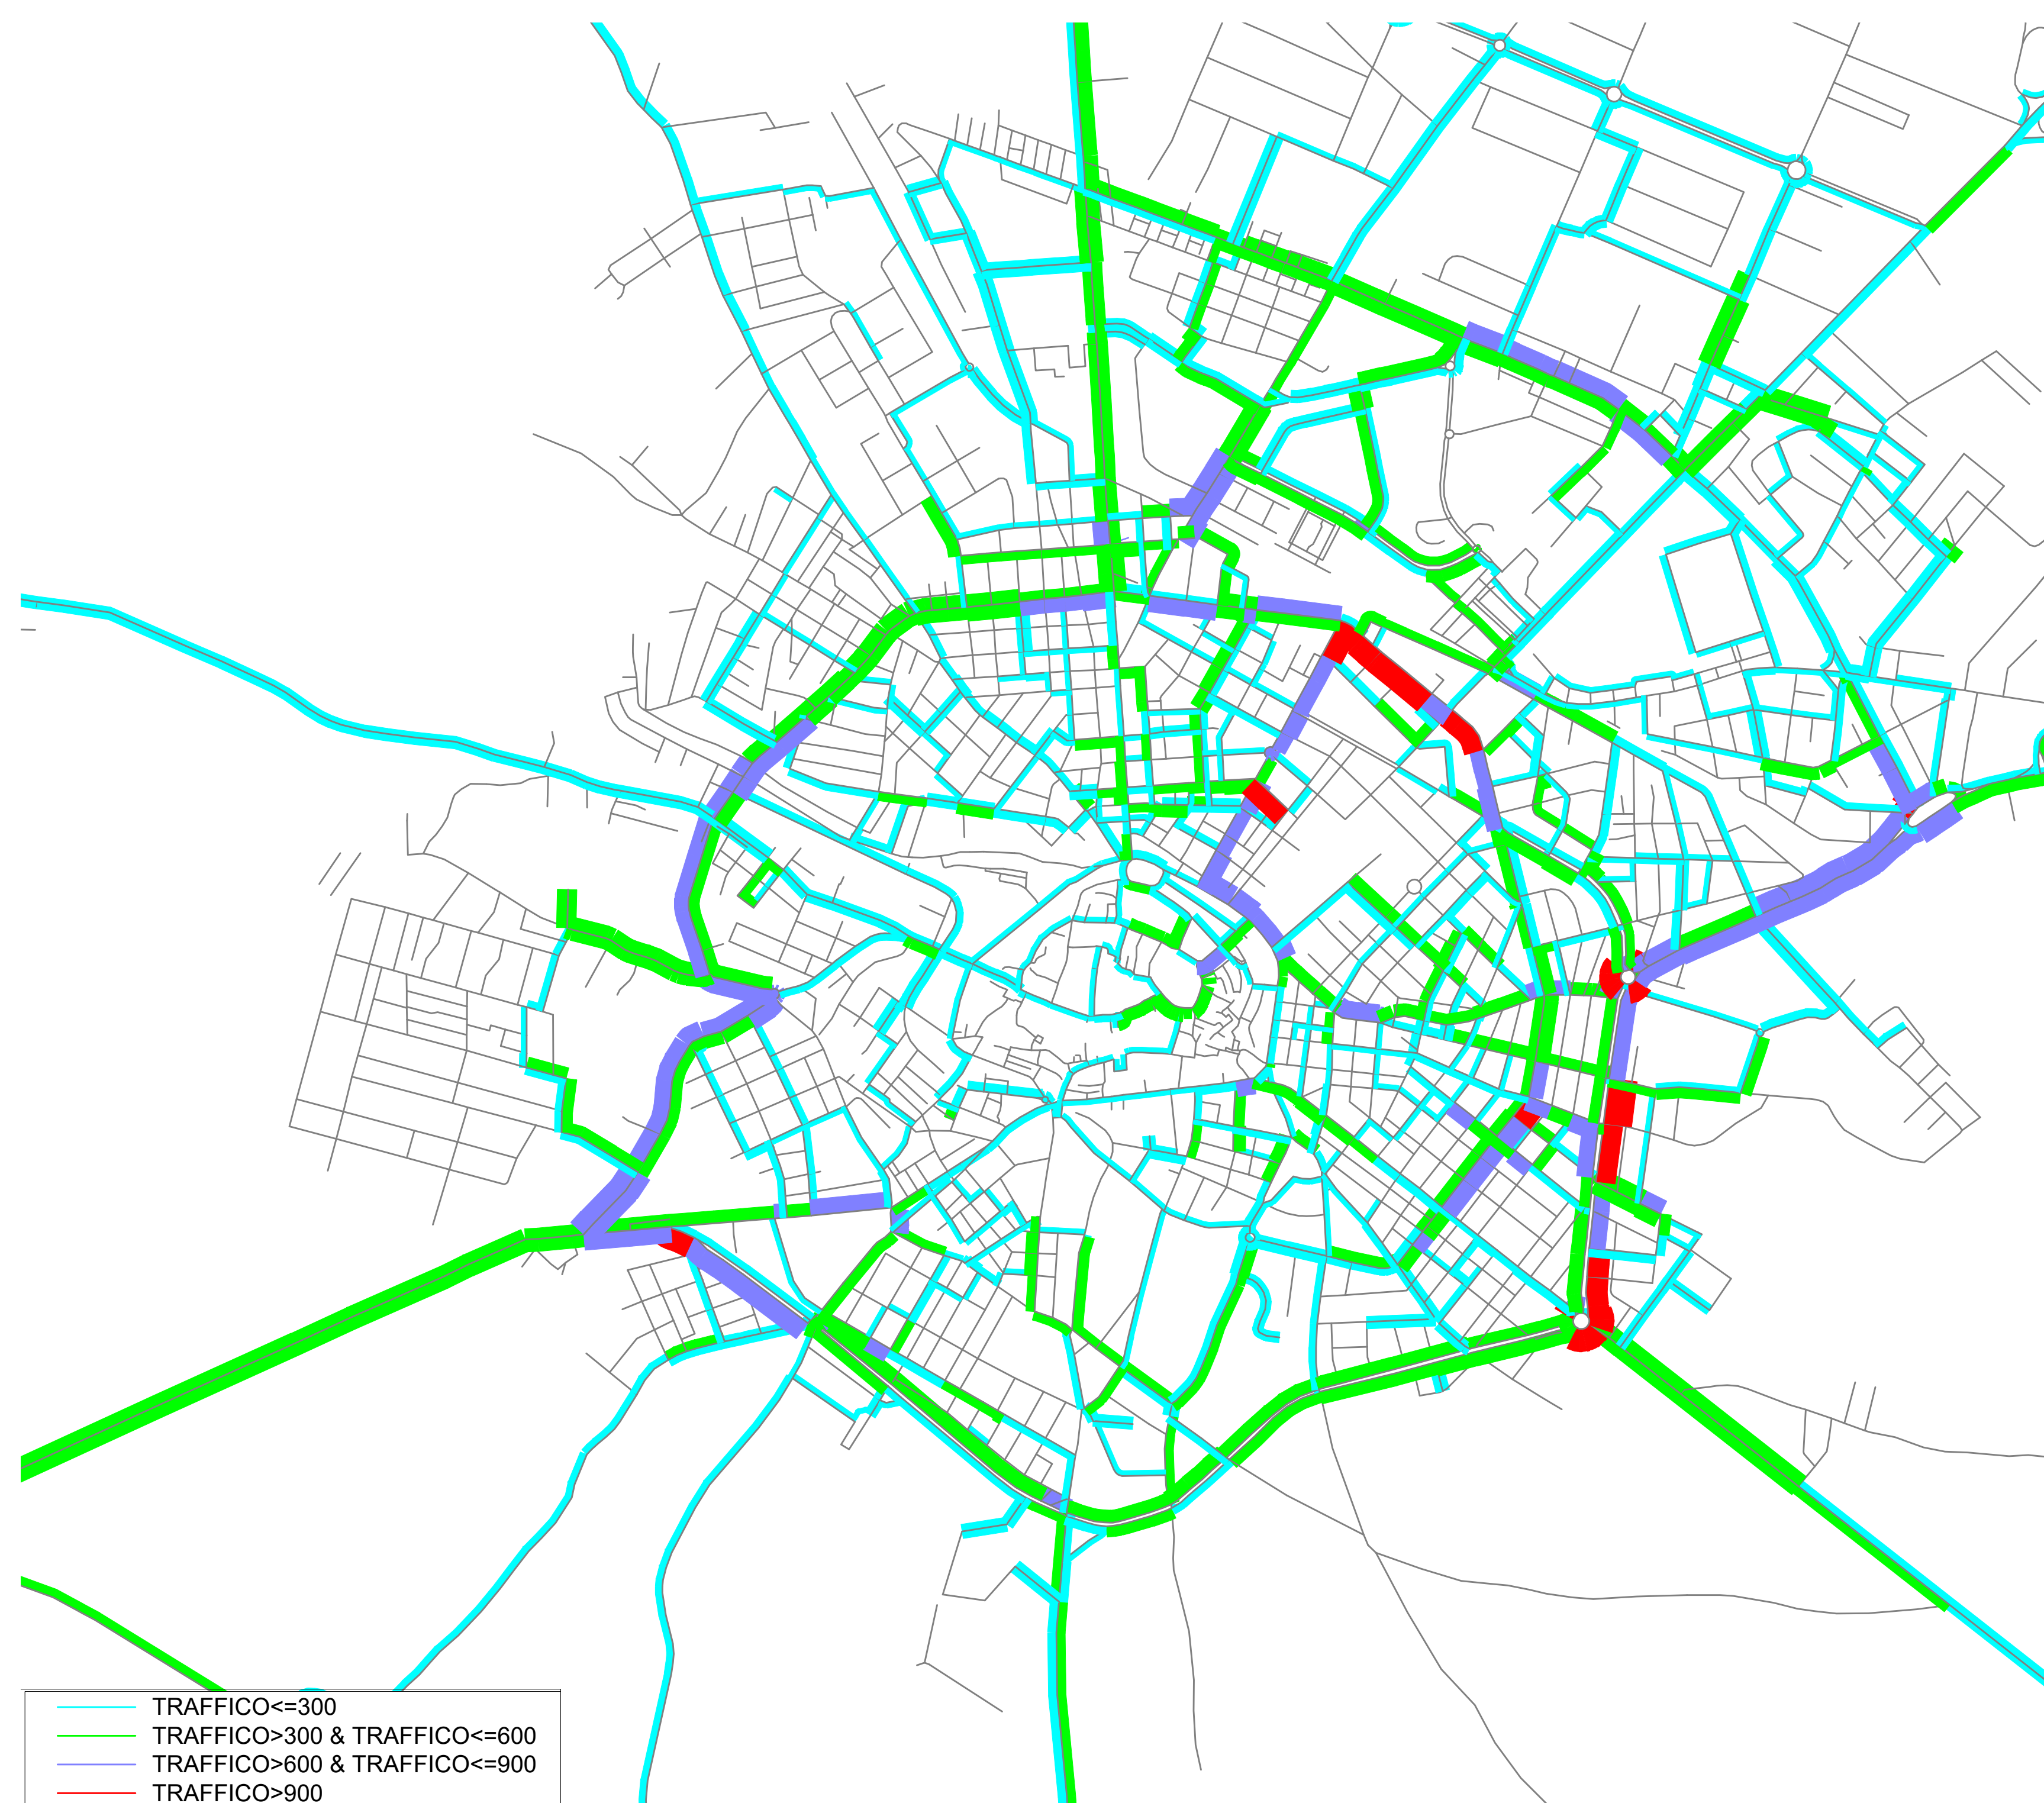

Scenario Futuro - flussogramma ora di punta del mattino (8-9) in veicoli equivalenti

cube

Licensed to Sisplan s.r.l

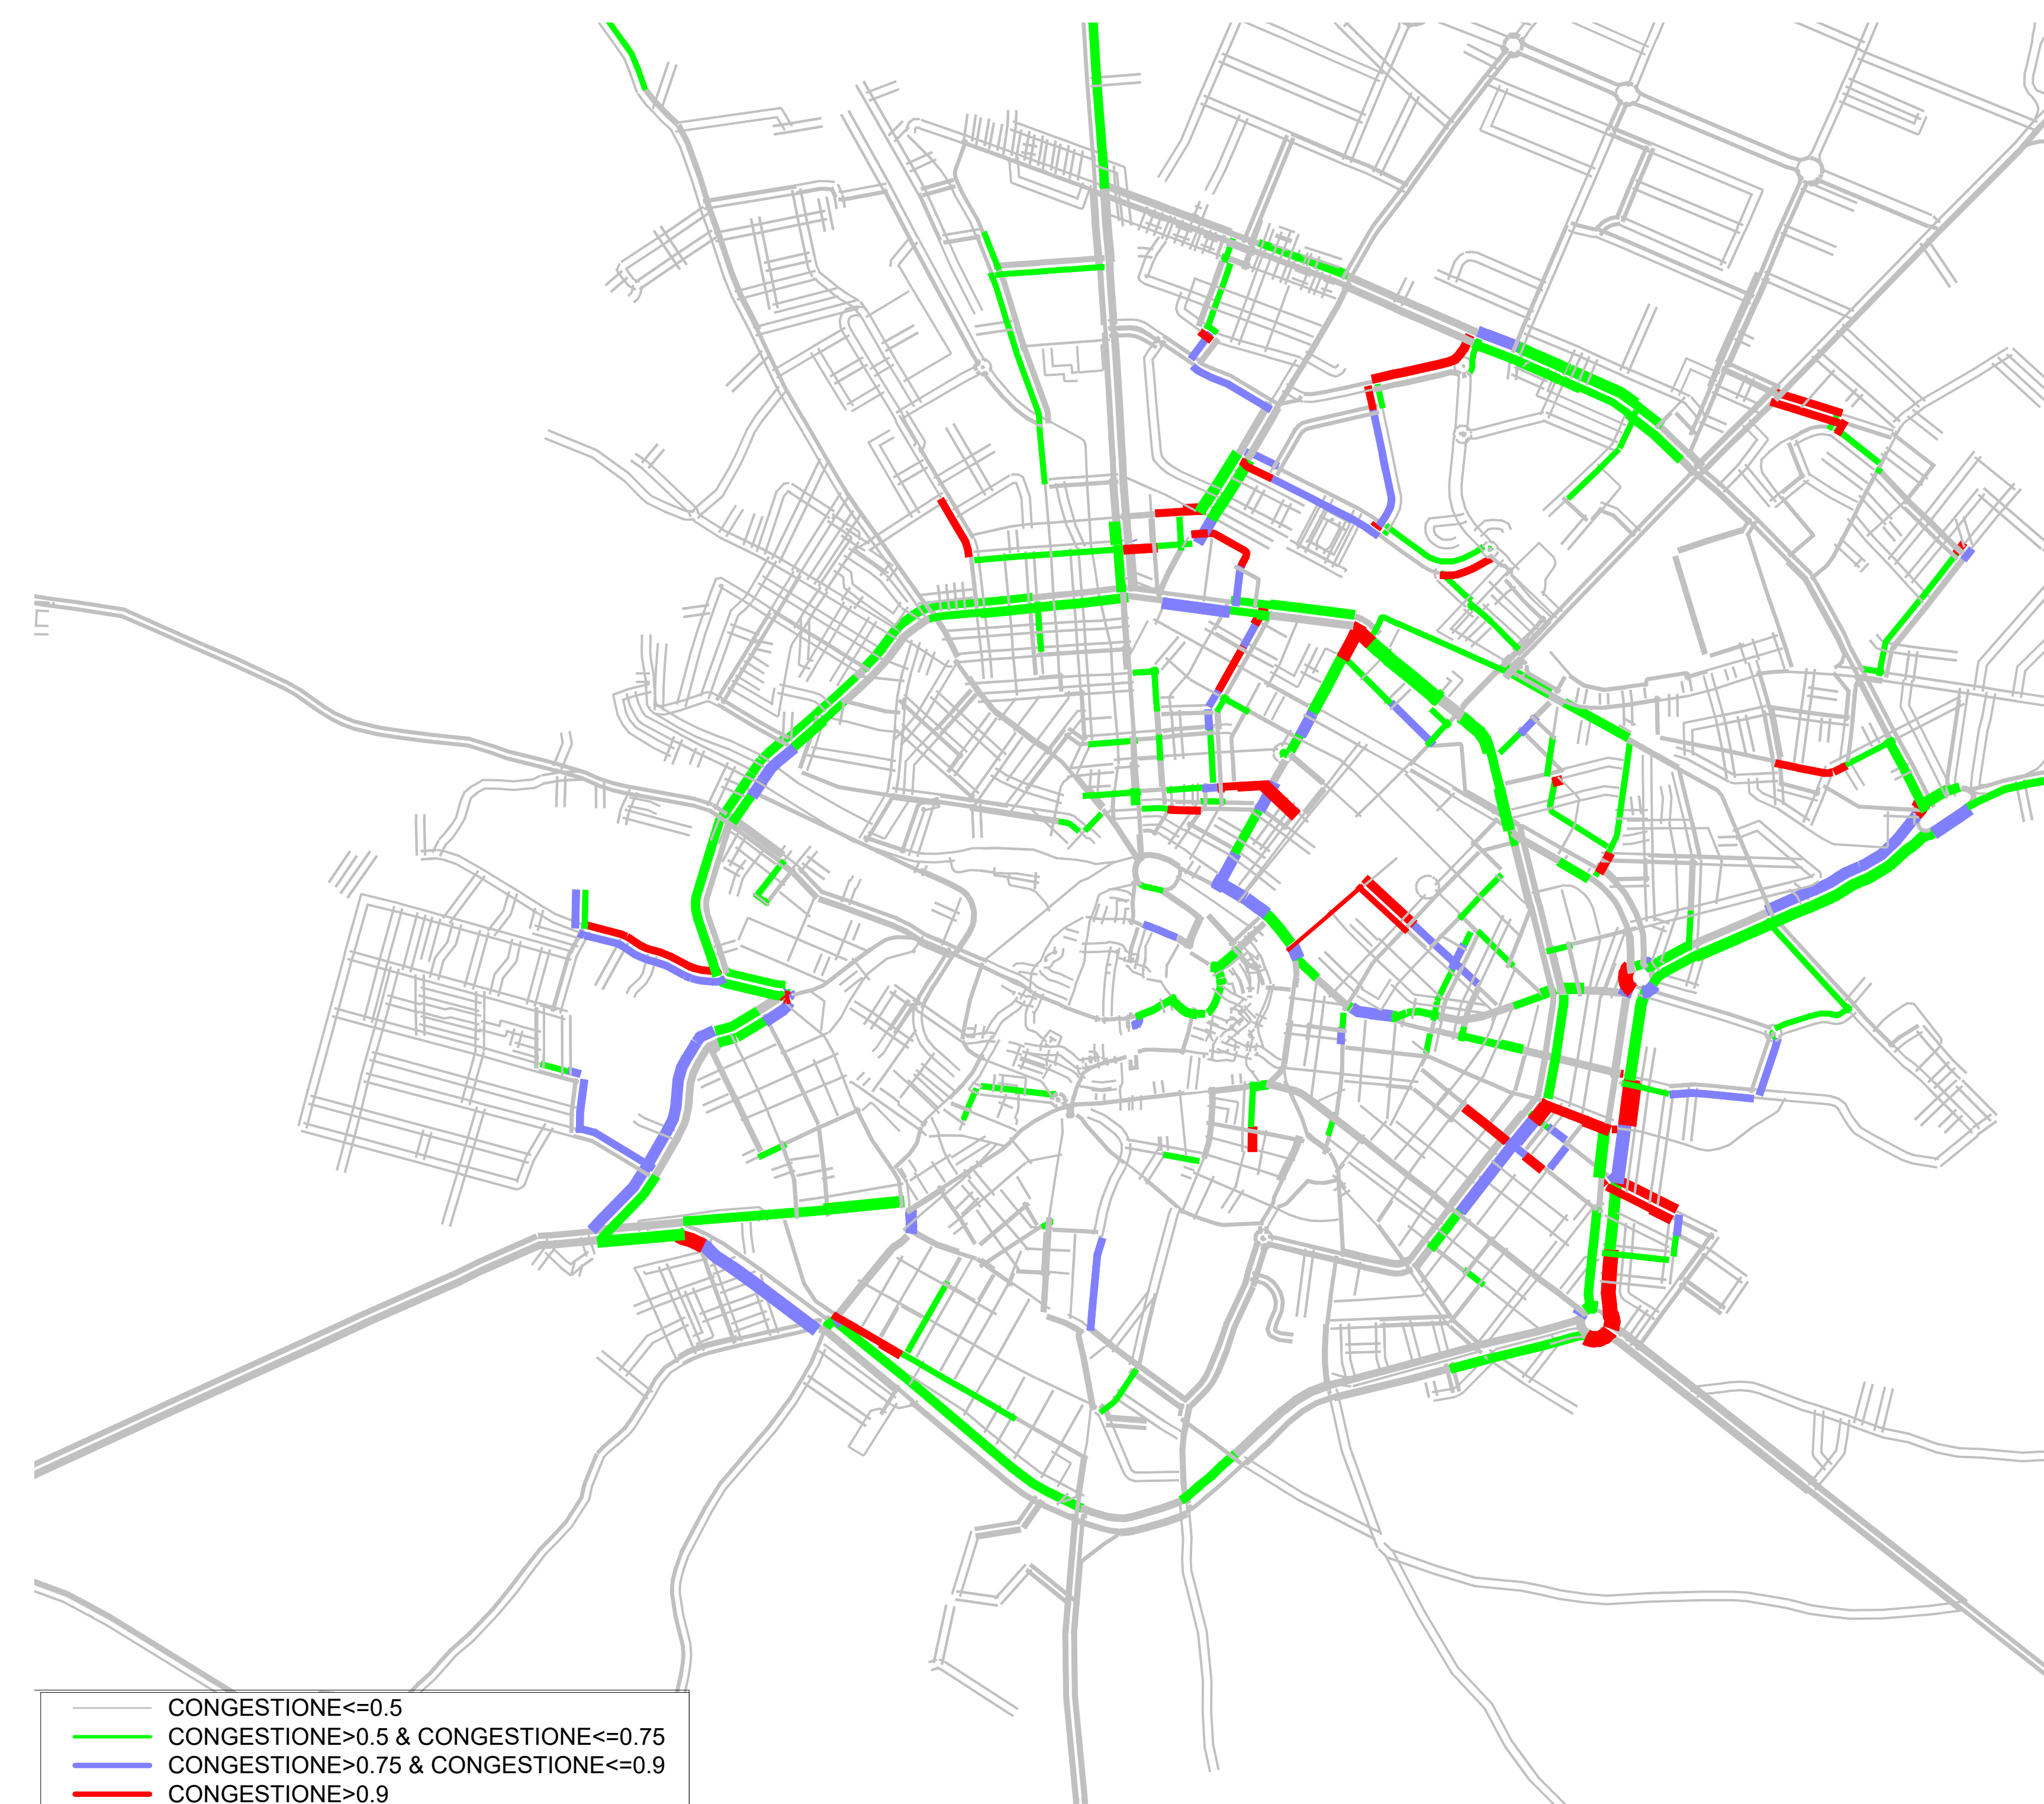

Scenario Futuro - congestione (flusso/capacità) ora di punta del mattino (8-9)

cube

Licensed to Sisplan s.r.l



**CITTÀ
DI
ANDRIA**

PIANO
URBANO
MOBILITÀ
SOSTENIBILE

TAVOLA N. **16**

MODELLO DI TRAFFICO
PROGETTO

SCALA: VARIE DATA: NOVEMBRE 2022

COMMITTENTE: CITTÀ DI ANDRIA

PROGETTISTI INCARICATI:
SISPLAN S.R.L.
ING. DOMENICO ROMANIELLO
ALBO INGEGNERI
PROVINCIA MILANO N° 20542



CORSO MILANO 19
20900 MONZA (MB)